


						Г. Москва, Дмитровское шоссе, частная квартира, Серия домов П-44			
Изм.	Копуч.	Лист	№Док.	Подп.	Дата	Квартира на Дмитровском шоссе	Стадия	Лист	Листов
					22.11		эп	2	8
Дизайнер	Калинина Г.В.				2011				
Исполнитель	Фабрика мебели NewLine								
						План этажа секции	Фабрика мебели NewLine		






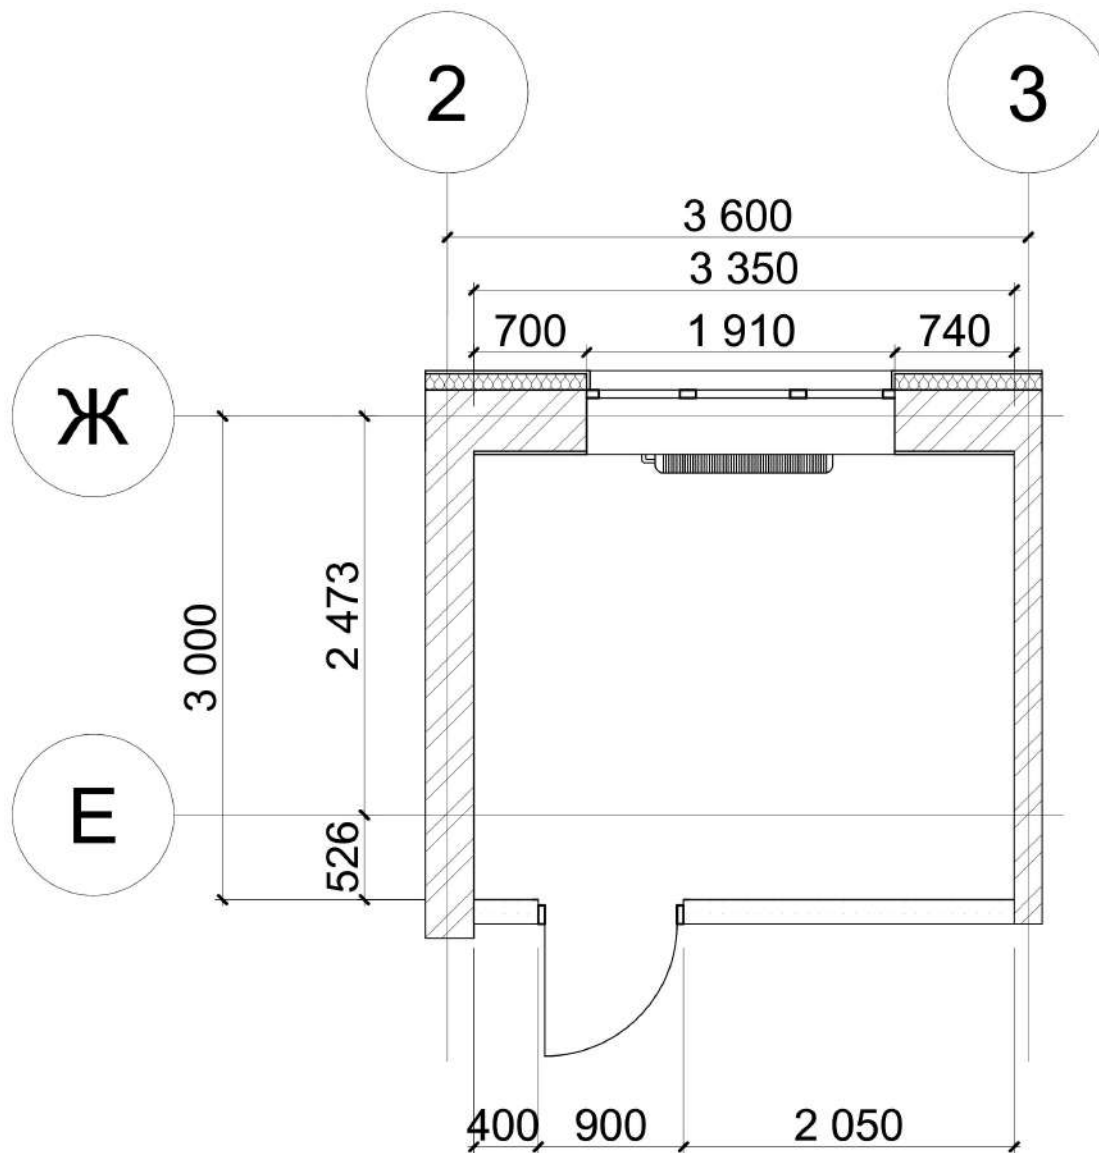

М 1:25

						Г. Москва, Дмитровское шоссе, частная квартира, Серия домов П-44			
Изм.	Копуч.	Лист	№Док.	Подп.	Дата	Квартира на Дмитровском шоссе	Стадия	Лист	Листов
					22.11 2011		эп	5	8
Дизайнер						Калинина Г.В.			
Исполнитель						Фабрика мебели NewLine			
						Обмерный план кухни		Фабрика мебели NewLine	

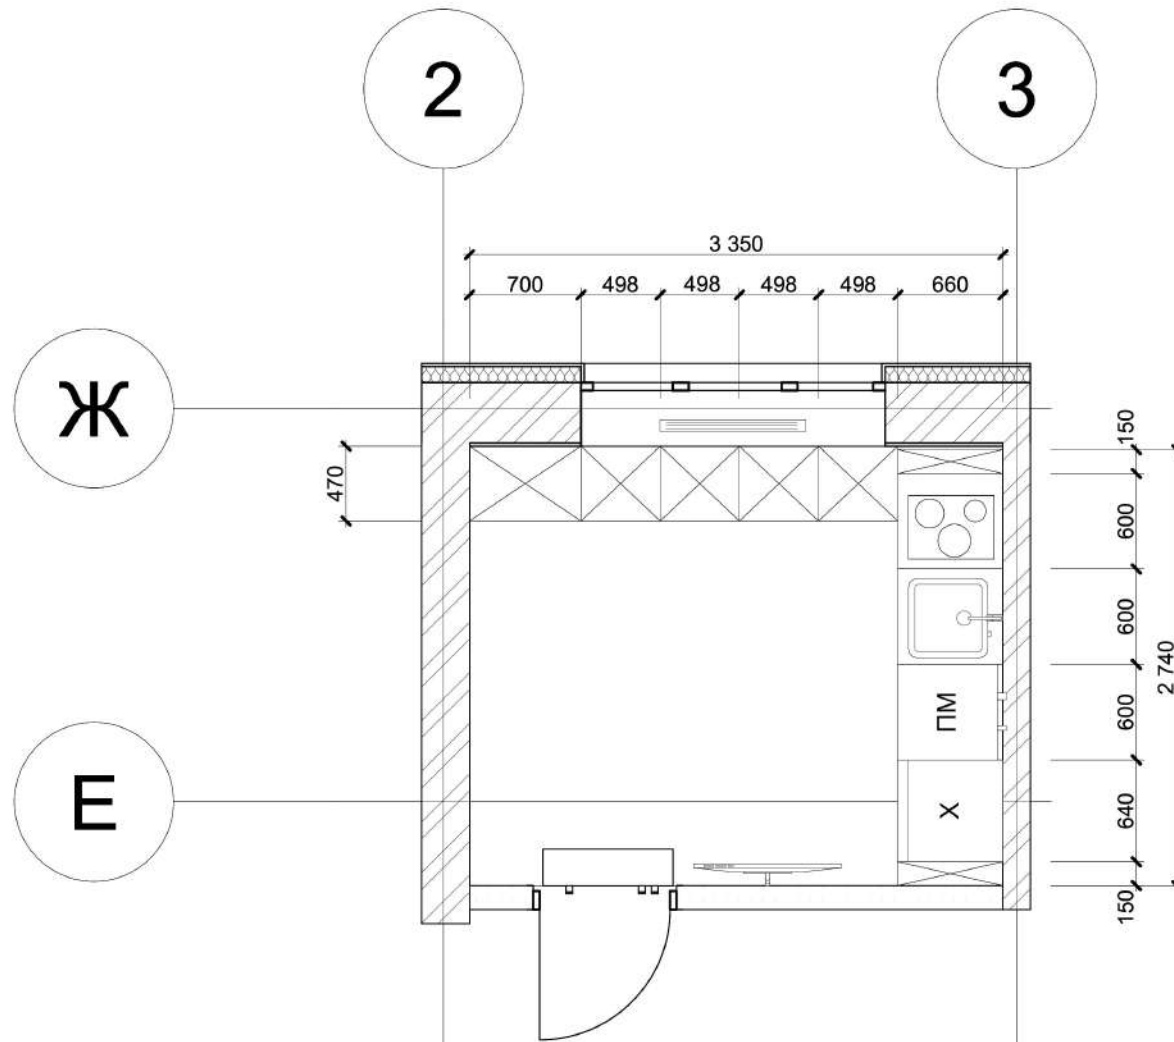

М 1:25

						Г. Москва, Дмитровское шоссе, частная квартира, Серия домов П-44			
Изм.	Копуч.	Лист	№Док.	Подп.	Дата	Квартира на Дмитровском шоссе	Стадия	Лист	Листов
					22.11 2011		эп	6	8
Дизайнер		Калинина Г.В.							
Исполнитель		Фабрика мебели NewLine							
						План меблировки кухни	Фабрика мебели NewLine		



						Г. Москва, Дмитровское шоссе, частная квартира, Серия домов П-44			
Изм.	Копуч.	Лист	№Док.	Подп.	Дата	Квартира на Дмитровском шоссе	Стадия	Лист	Листов
					22.11		эп	7	8
Дизайнер	Калинина Г.В.				2011	Визуализация	Фабрика мебели NewLine		
Исполнитель	Фабрика мебели NewLine								





						Г. Москва, Дмитровское шоссе, частная квартира, Серия домов П-44			
Изм.	Копуч.	Лист	№Док.	Подп.	Дата	Квартира на Дмитровском шоссе	Стадия	Лист	Листов
					22.11		эп	8	8
Дизайнер	Калинина Г.В.				2011	Визуализация	Фабрика мебели NewLine		
Исполнитель	Фабрика мебели NewLine								