


Ведомость комплекта чертежей

Лист	Имя листа	Примечание
1	Ведомость комплекта чертежей	
3	Обмерный план	
4	План демонтажа	
5	План монтажа	
6	План после перепланировки	
7	План расстановки мебели	
8	План размещения оборудования	
9	План расстановки электрики	
10	План отделки потолка	
11	План расстановки освещения	
12	План освещения по группам	
13	План напольных покрытий	
14	План маркировки разверток	
15	Развертка стен прихожей	
16	Визуализации коридора	
17	Развертка стен кухни	
18	Визуализации кухни	
19	Развертка стен гостиной	
20	Визуализации гостиной	
21	Развертка стен детской	
21.1	Развертка стен детской	
22	Визуализации детской	
23	Развертки стен спальни	
24	Визуализации спальни	
25	Развертка стен ванной	
26	Визуализации санузлов	
27	Ведомость материалов	

Изм.	Кол.	Лист	№ док	Подпись	Дата	Стадия	Лист	Листов
Заказчик						РП	1	
Дизайнер								
Исполнит.						Ведомость комплекта чертежей		

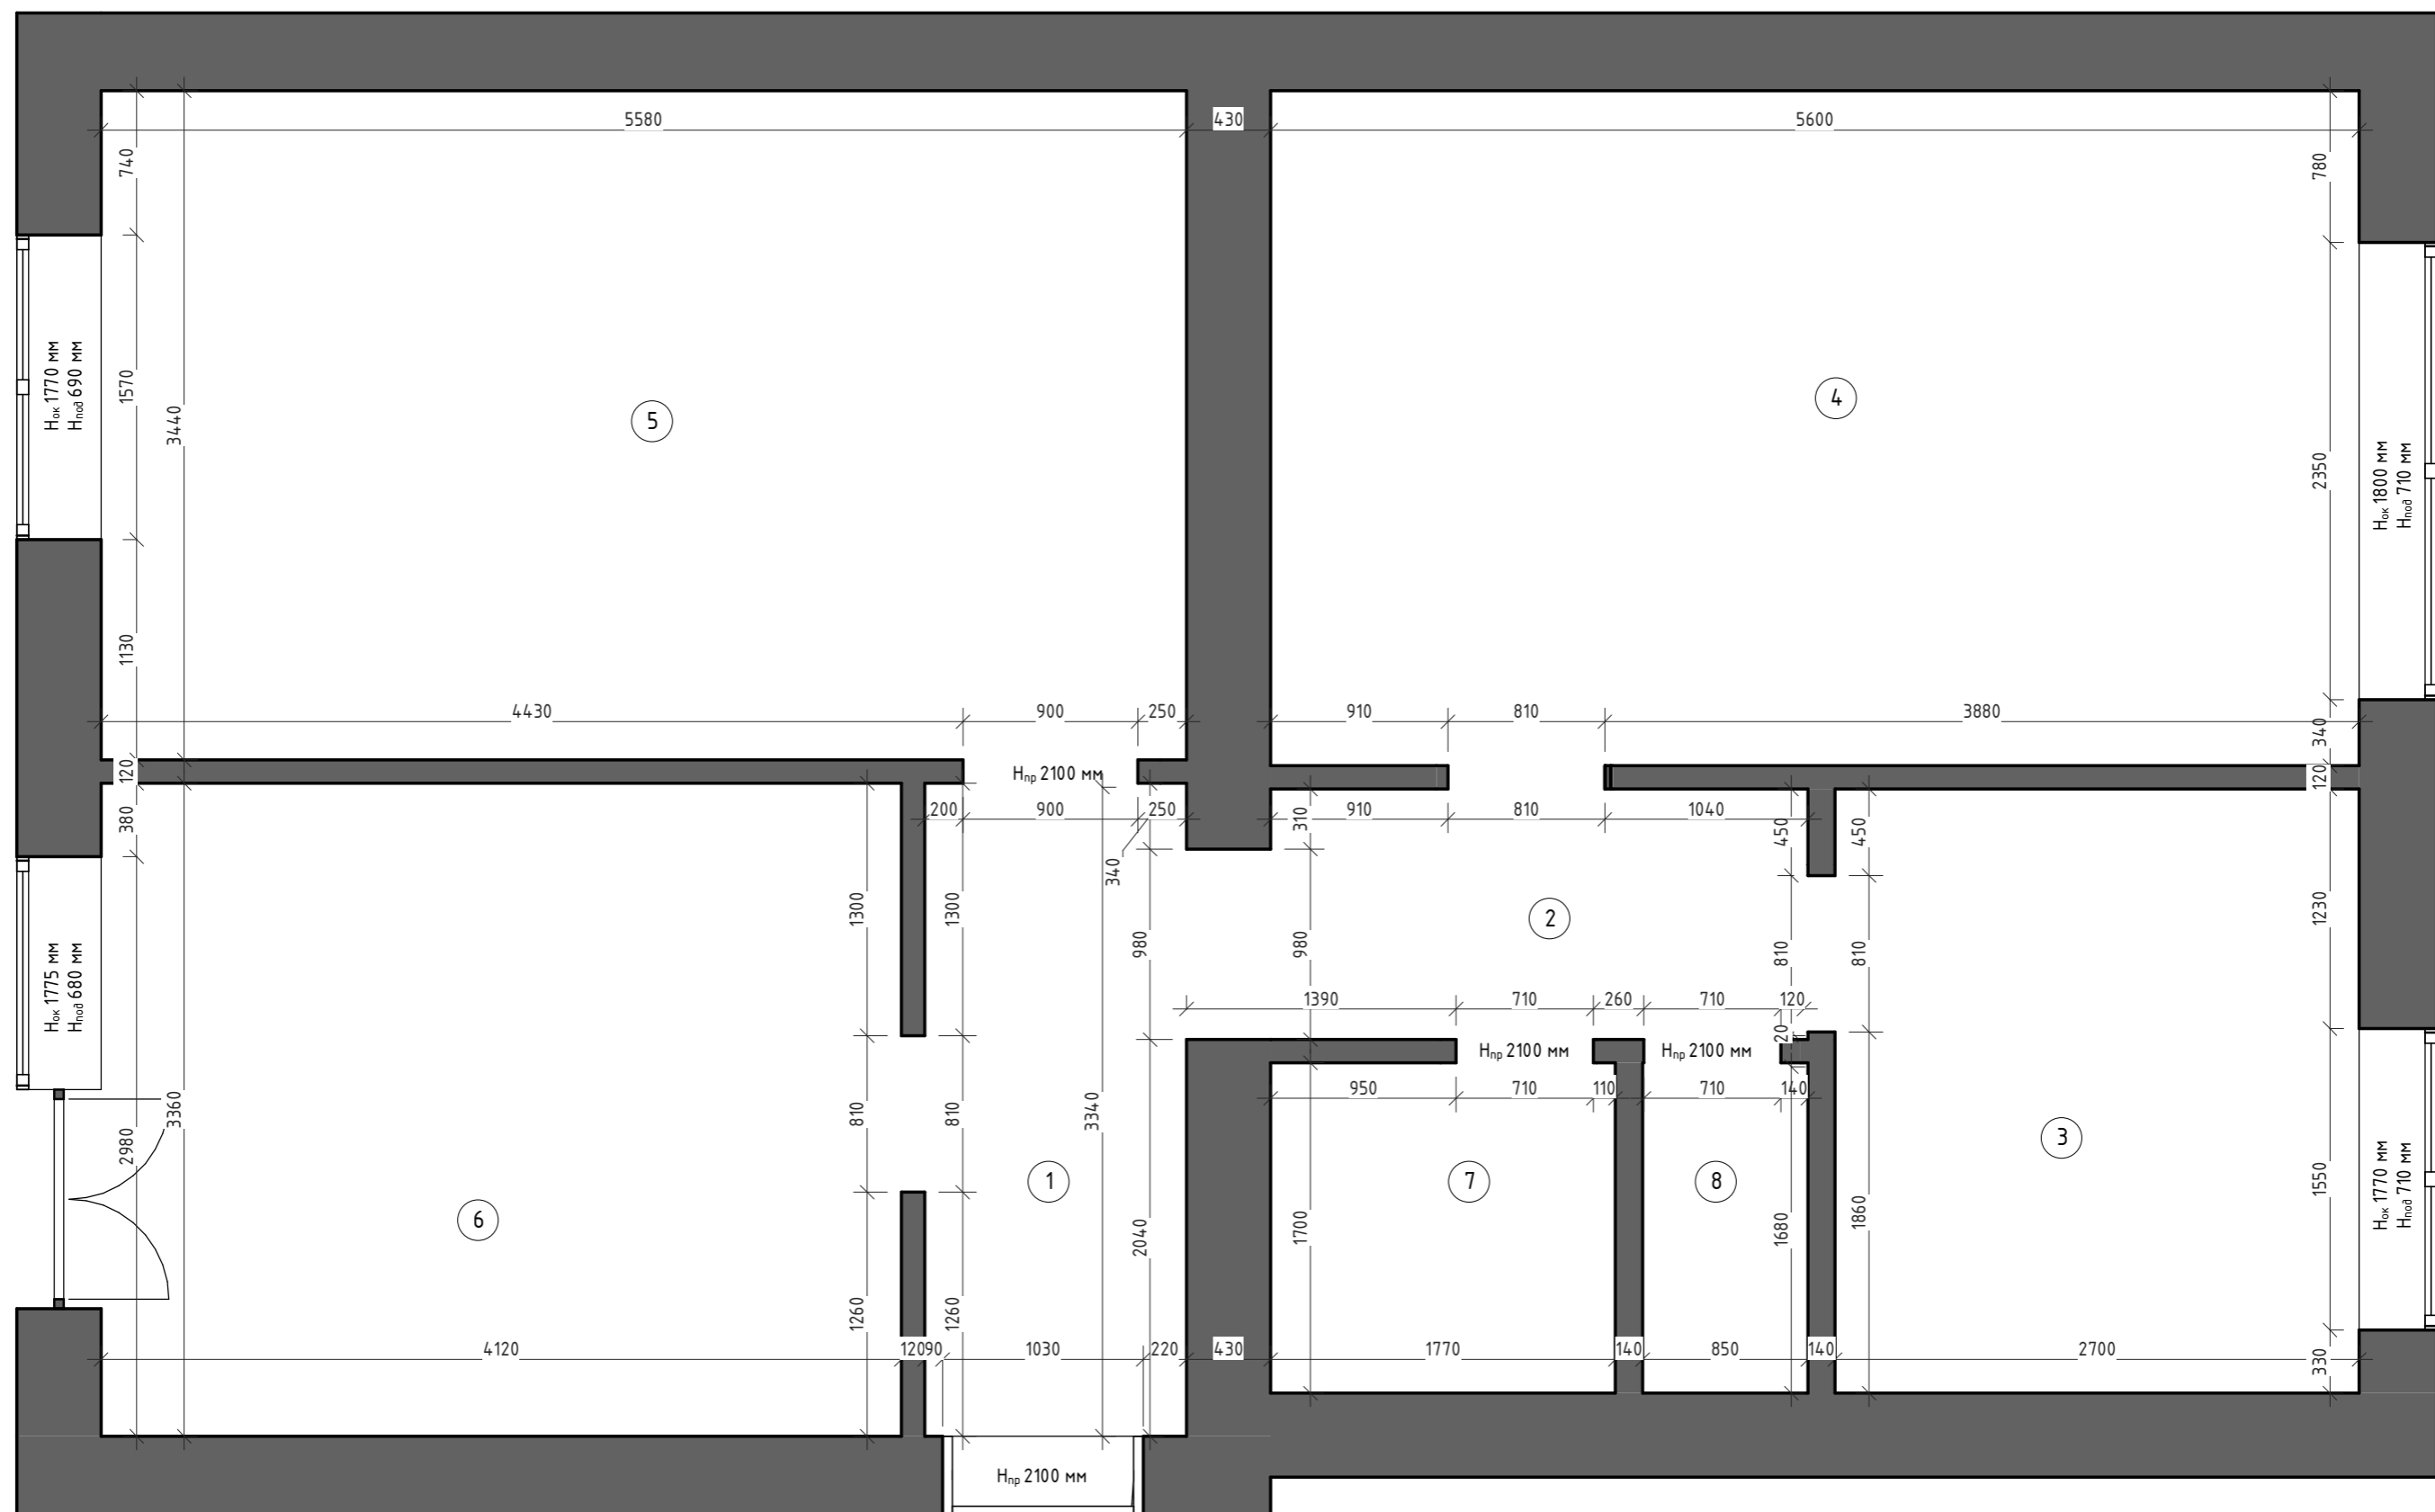

Экспликация помещений

Номер	Имя	Площадь
1	Прихожая	4.5 м ²
2	Коридор	3.6 м ²
3	Кухня	8.4 м ²
4	Гостиная	19.4 м ²
5	Детская	19.2 м ²
6	Спальня	13.8 м ²
7	Ванная	3 м ²
8	Туалет	1.4 м ²

Общая площадь 73.4 м²


Изм.	Кол.	Лист	№ док	Подпись	Дата	Стадия	Лист	Листов
						РП	3	
						Обмерный план		



Спецификация демонтажа стен

Тип стены	Площадь
Монолит 120	8 м ²
Монолит 140	0.3 м ²
Итого	8.2 м ²

Изм.	Кол.	Лист	№ док	Подпись	Дата	Стадия	Лист	Листов
Заказчик								
Дизайнер						План демонтажа		
Исполнит.								

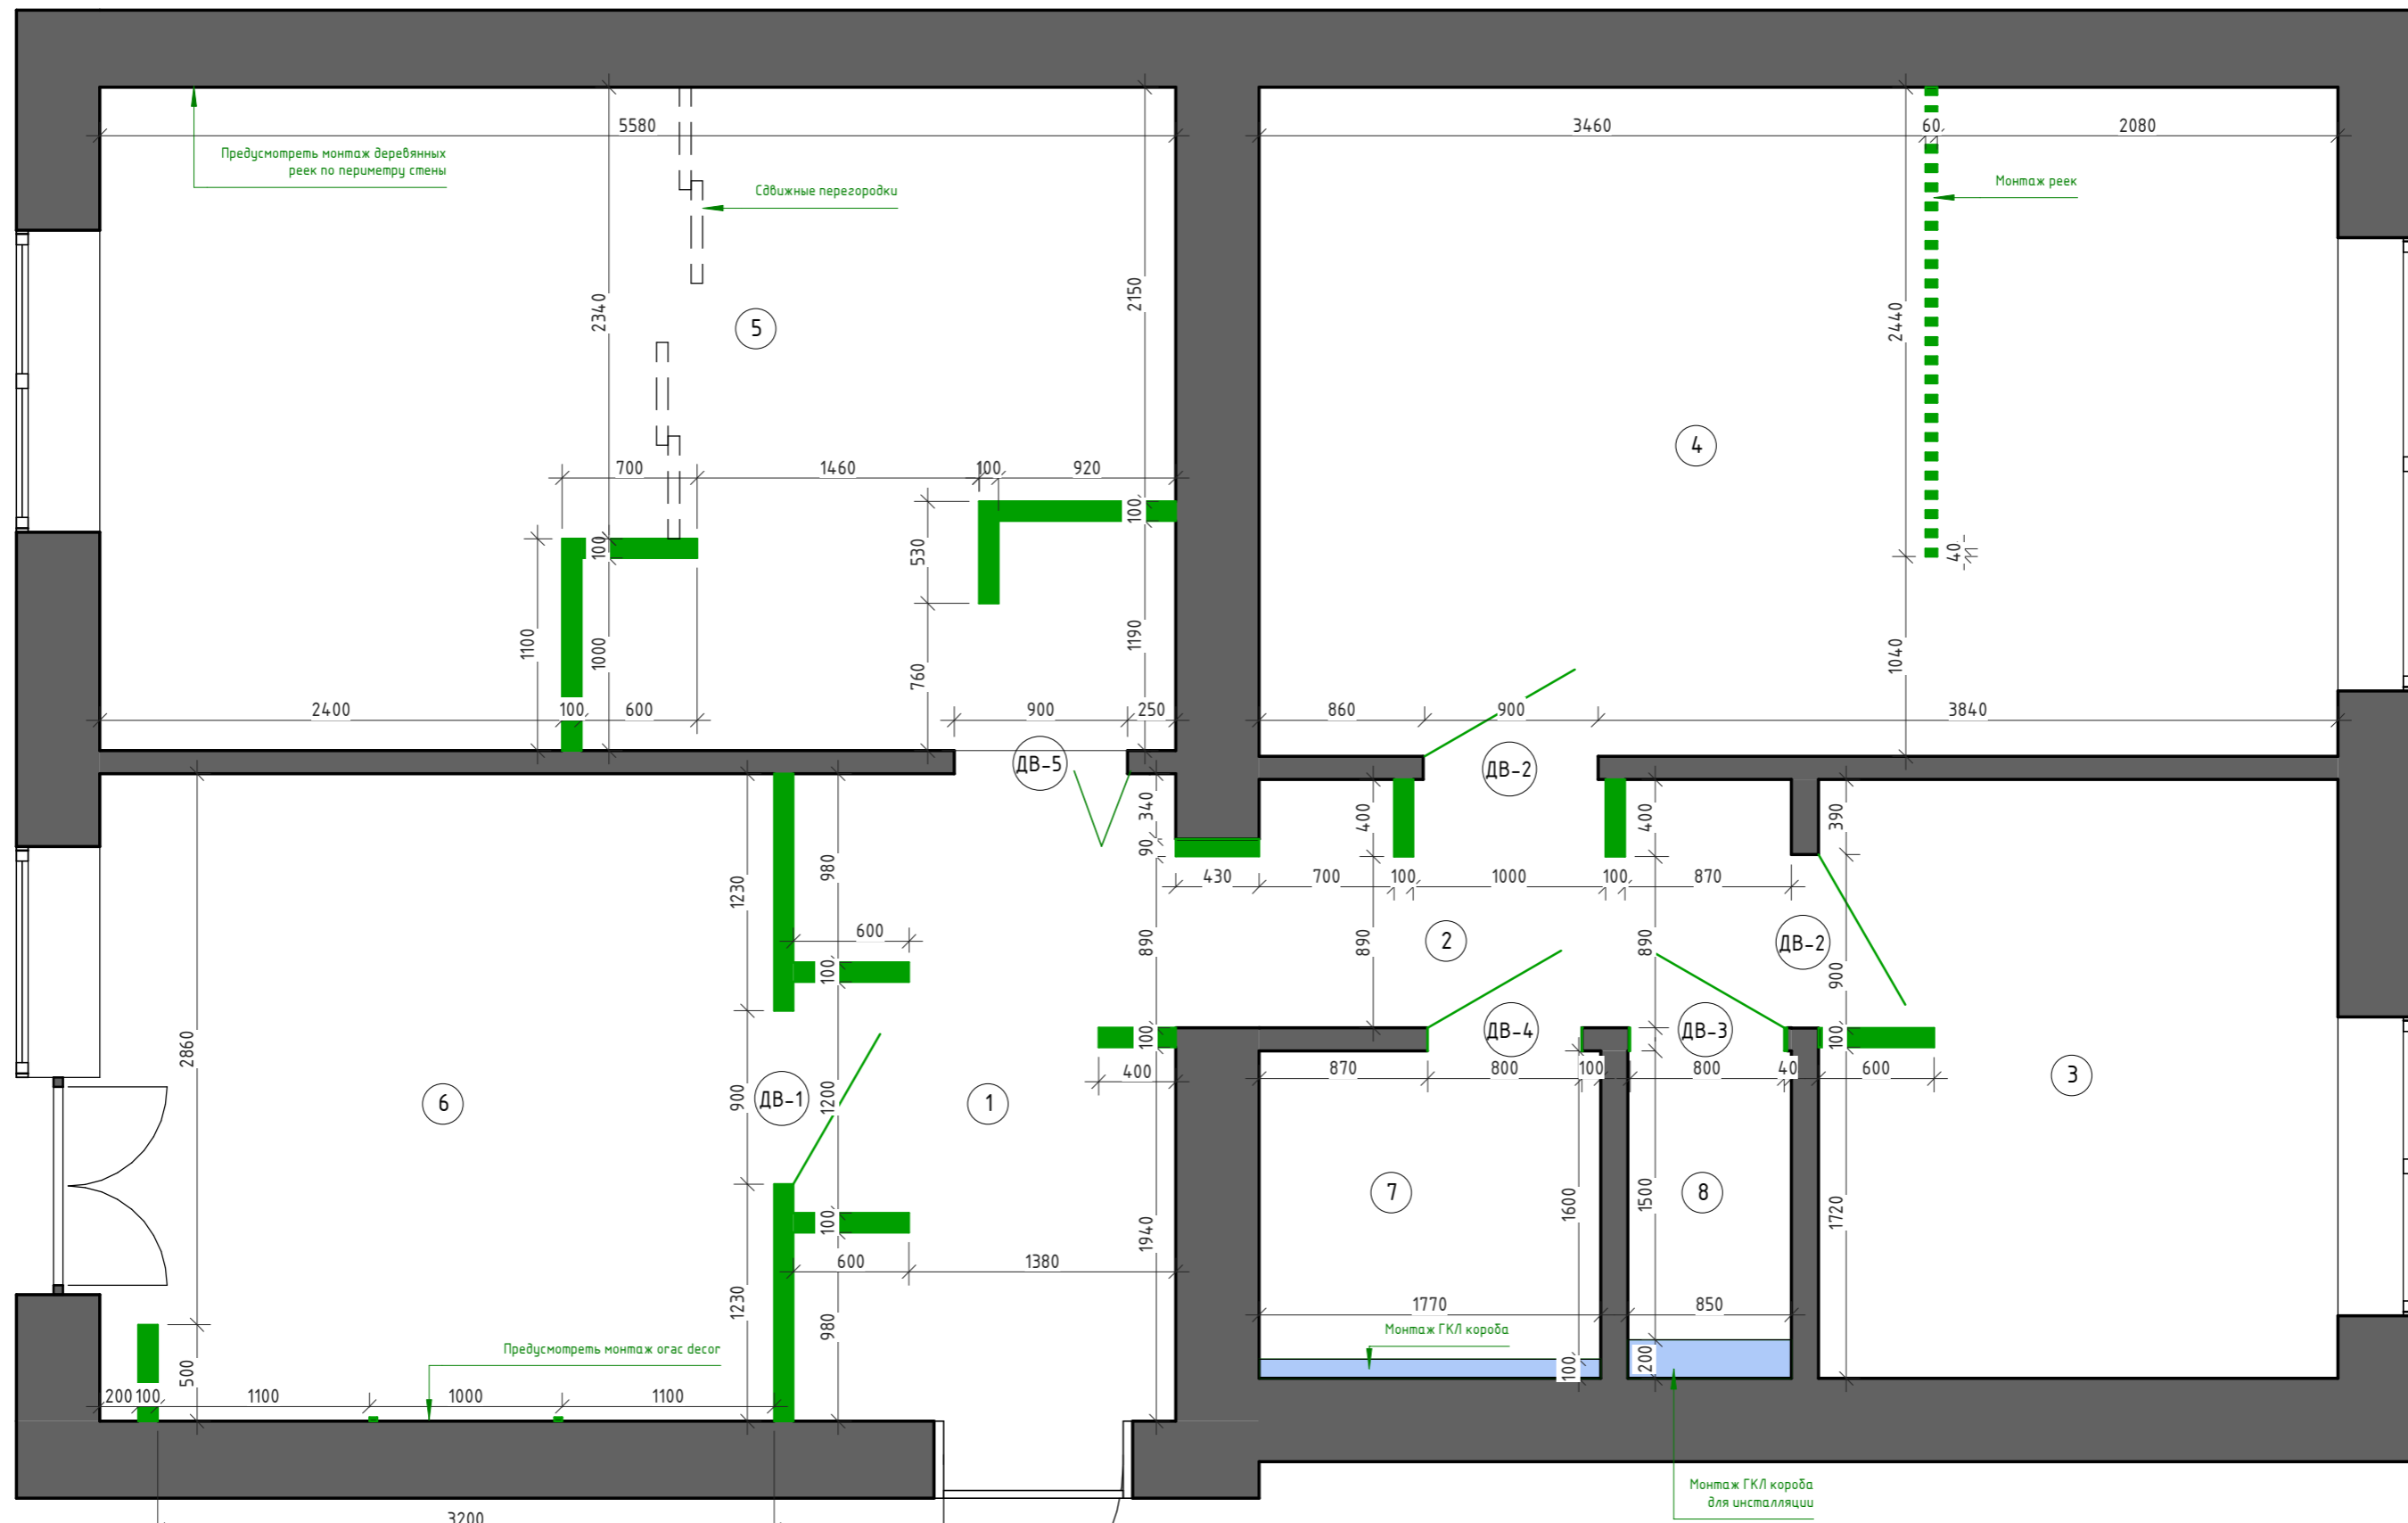

1	Прихожая	6.5 м ²
2	Коридор	3.5 м ²
3	Кухня	8.3 м ²
4	Гостиная	19.3 м ²
5	Детская	18.9 м ²
6	Спальня	11.6 м ²
7	Ванная	2.8 м ²
8	Санузел	1.3 м ²
	Итого:	72.2 м²


Ведомость дверей

Марка	Наименование	Кол-во
ДВ-1	Дверь внутренняя 800x2100 мм. Левая	1
ДВ-2	Дверь внутренняя 800x2100 мм. Правая	2
ДВ-3	Дверь внутренняя 700x2100 мм. Левая	1
ДВ-4	Дверь внутренняя 700x2100 мм. Правая	1
ДВ-5	Дверь внутренняя 800x2100 мм. Складная	1
Общий итог:		6

■ - Монтируемые конструкции ■ - ГКЛ конструкция


Примечание
 План выполнен по черновым обмерам, все размеры в проекте предварительны и требуют уточнения после монтажных работ и выравнивания стен.
 Высота дверных проемов дана от ур. чистого пола
 Уточнить материал возводимых перегородок

Изм.	Кол.	Лист	№ док	Подпись	Дата	Стадия	Лист	Листов
Заказчик						РП	5	
Дизайнер								
Исполнит.								
План монтажа								

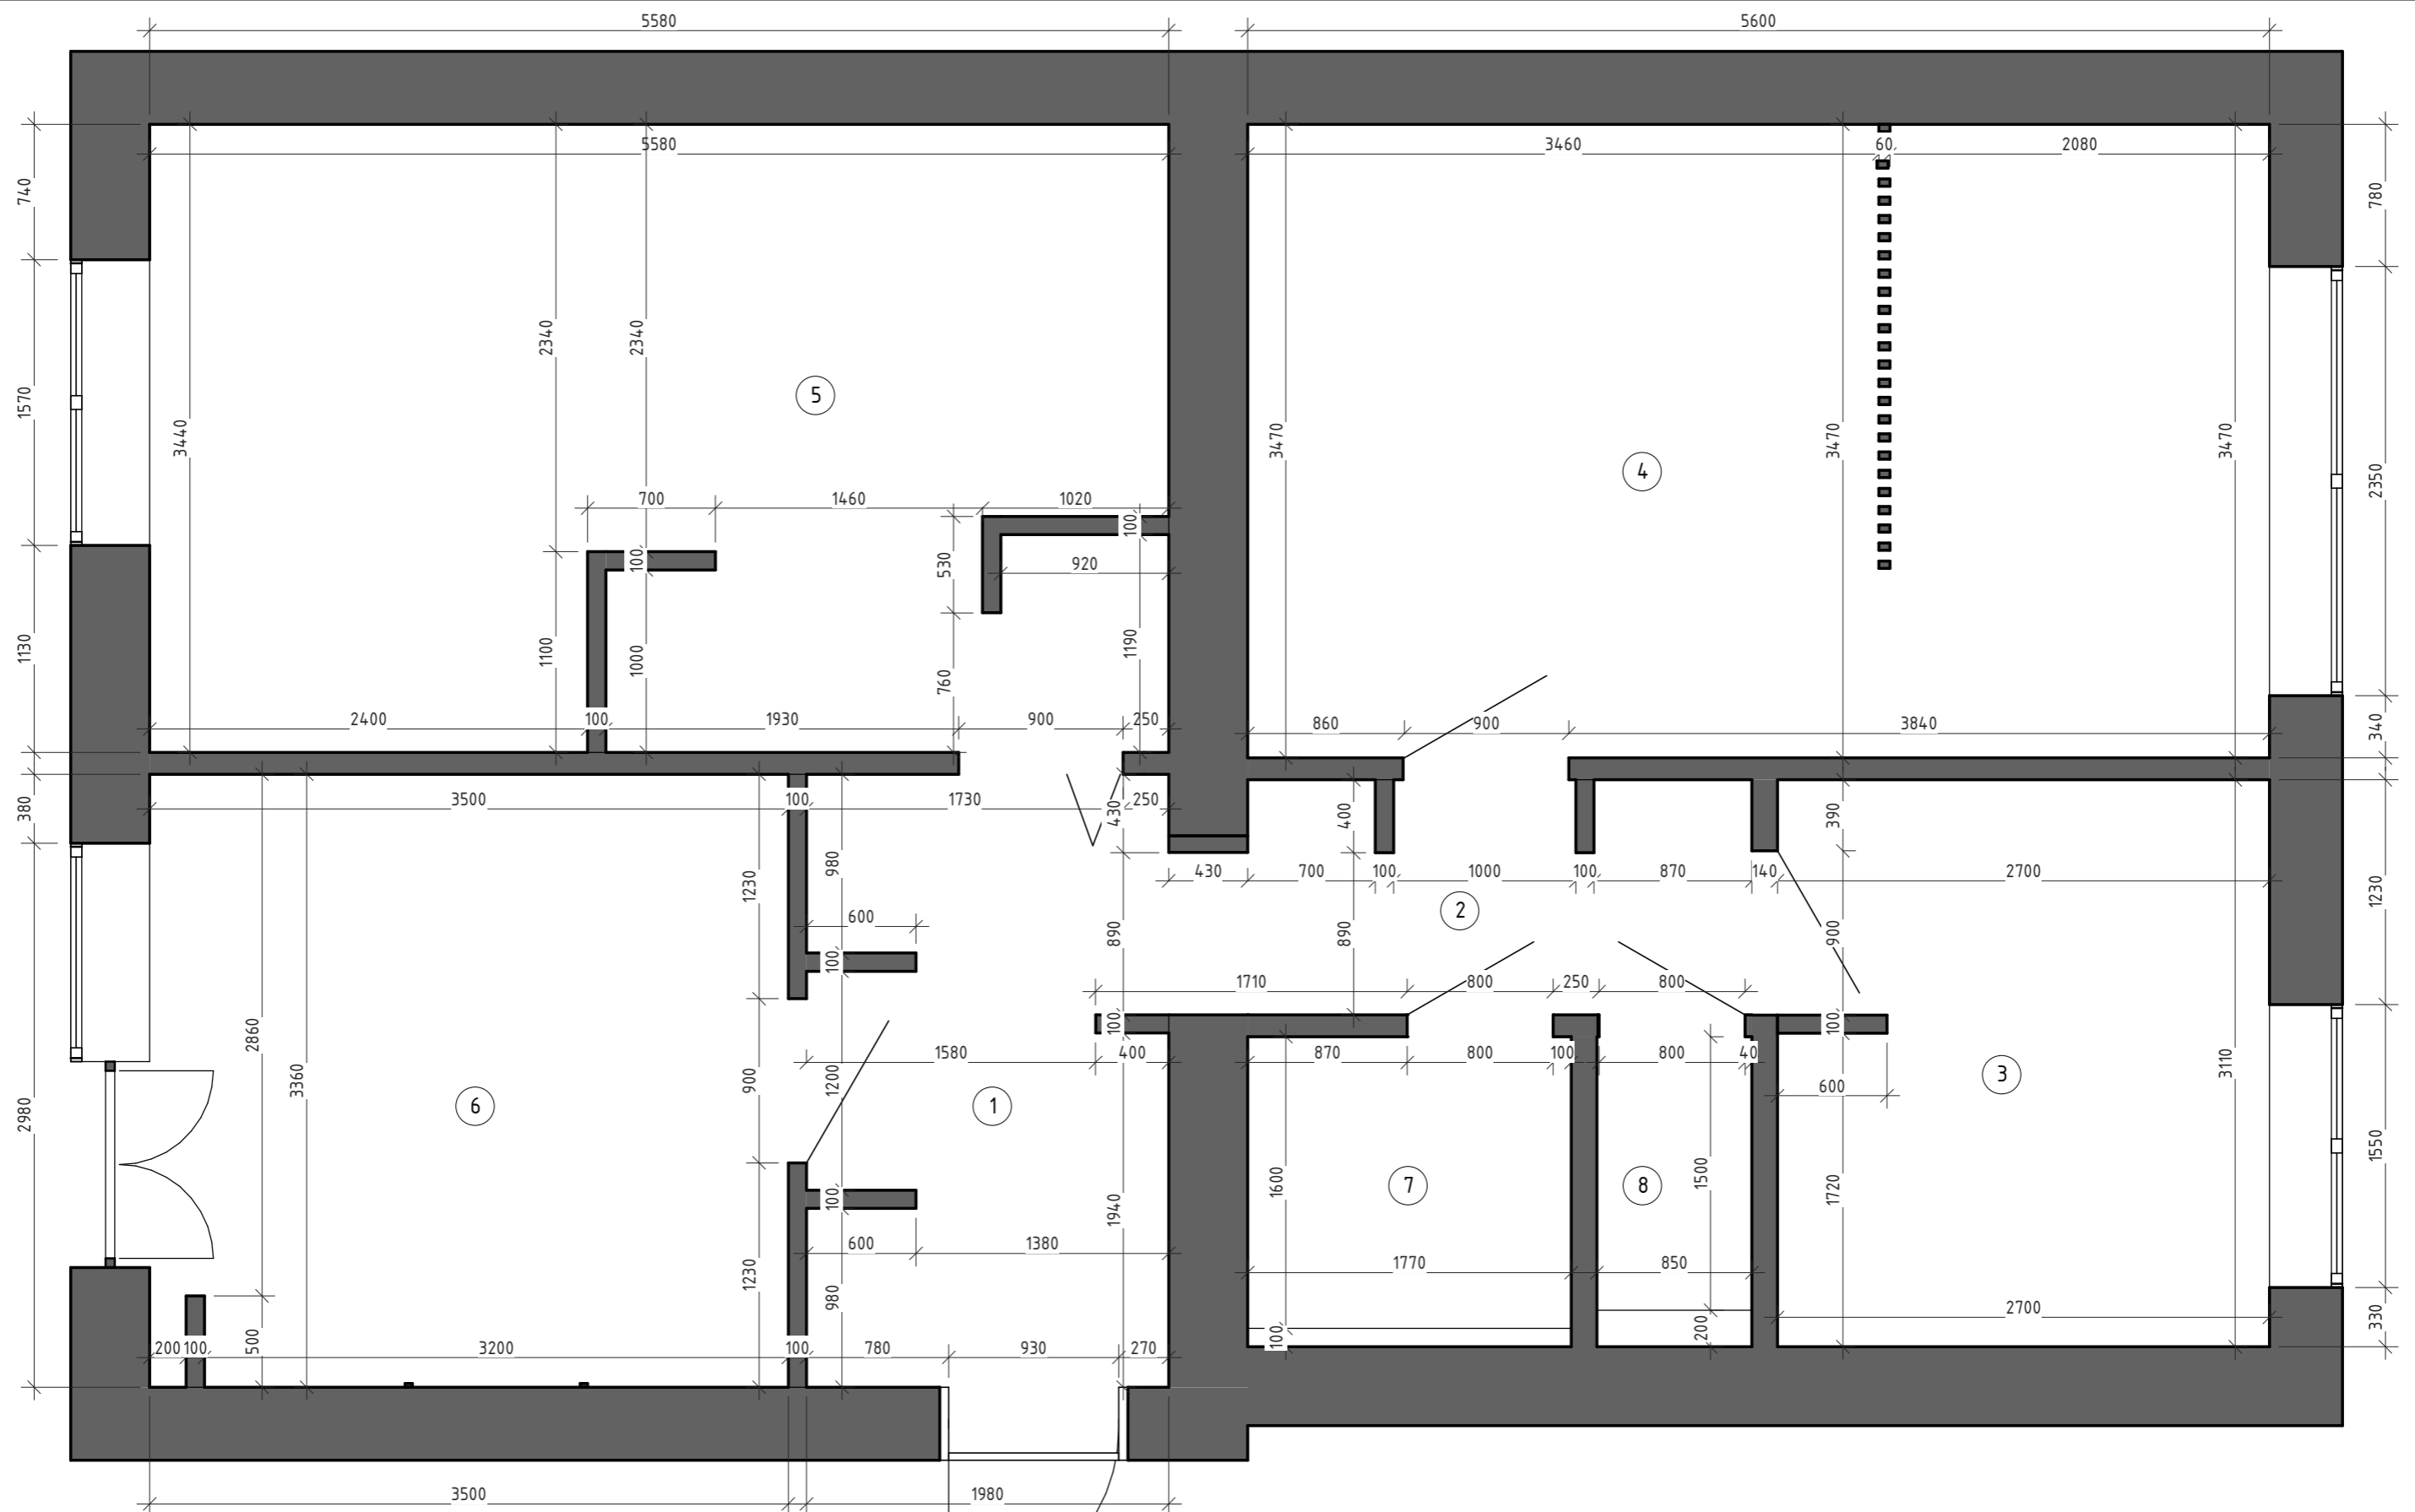

1	Прихожая	6.5 м ²
2	Коридор	3.5 м ²
3	Кухня	8.3 м ²
4	Гостиная	19.3 м ²
5	Детская	18.9 м ²
6	Спальня	11.6 м ²
7	Ванная	2.8 м ²
8	Санузел	1.3 м ²
		72.2 м ²


Изм.	Кол.	Лист	№ док	Подпись	Дата	Стадия	Лист	Листов
						РП	6	
						План после перепланировки		

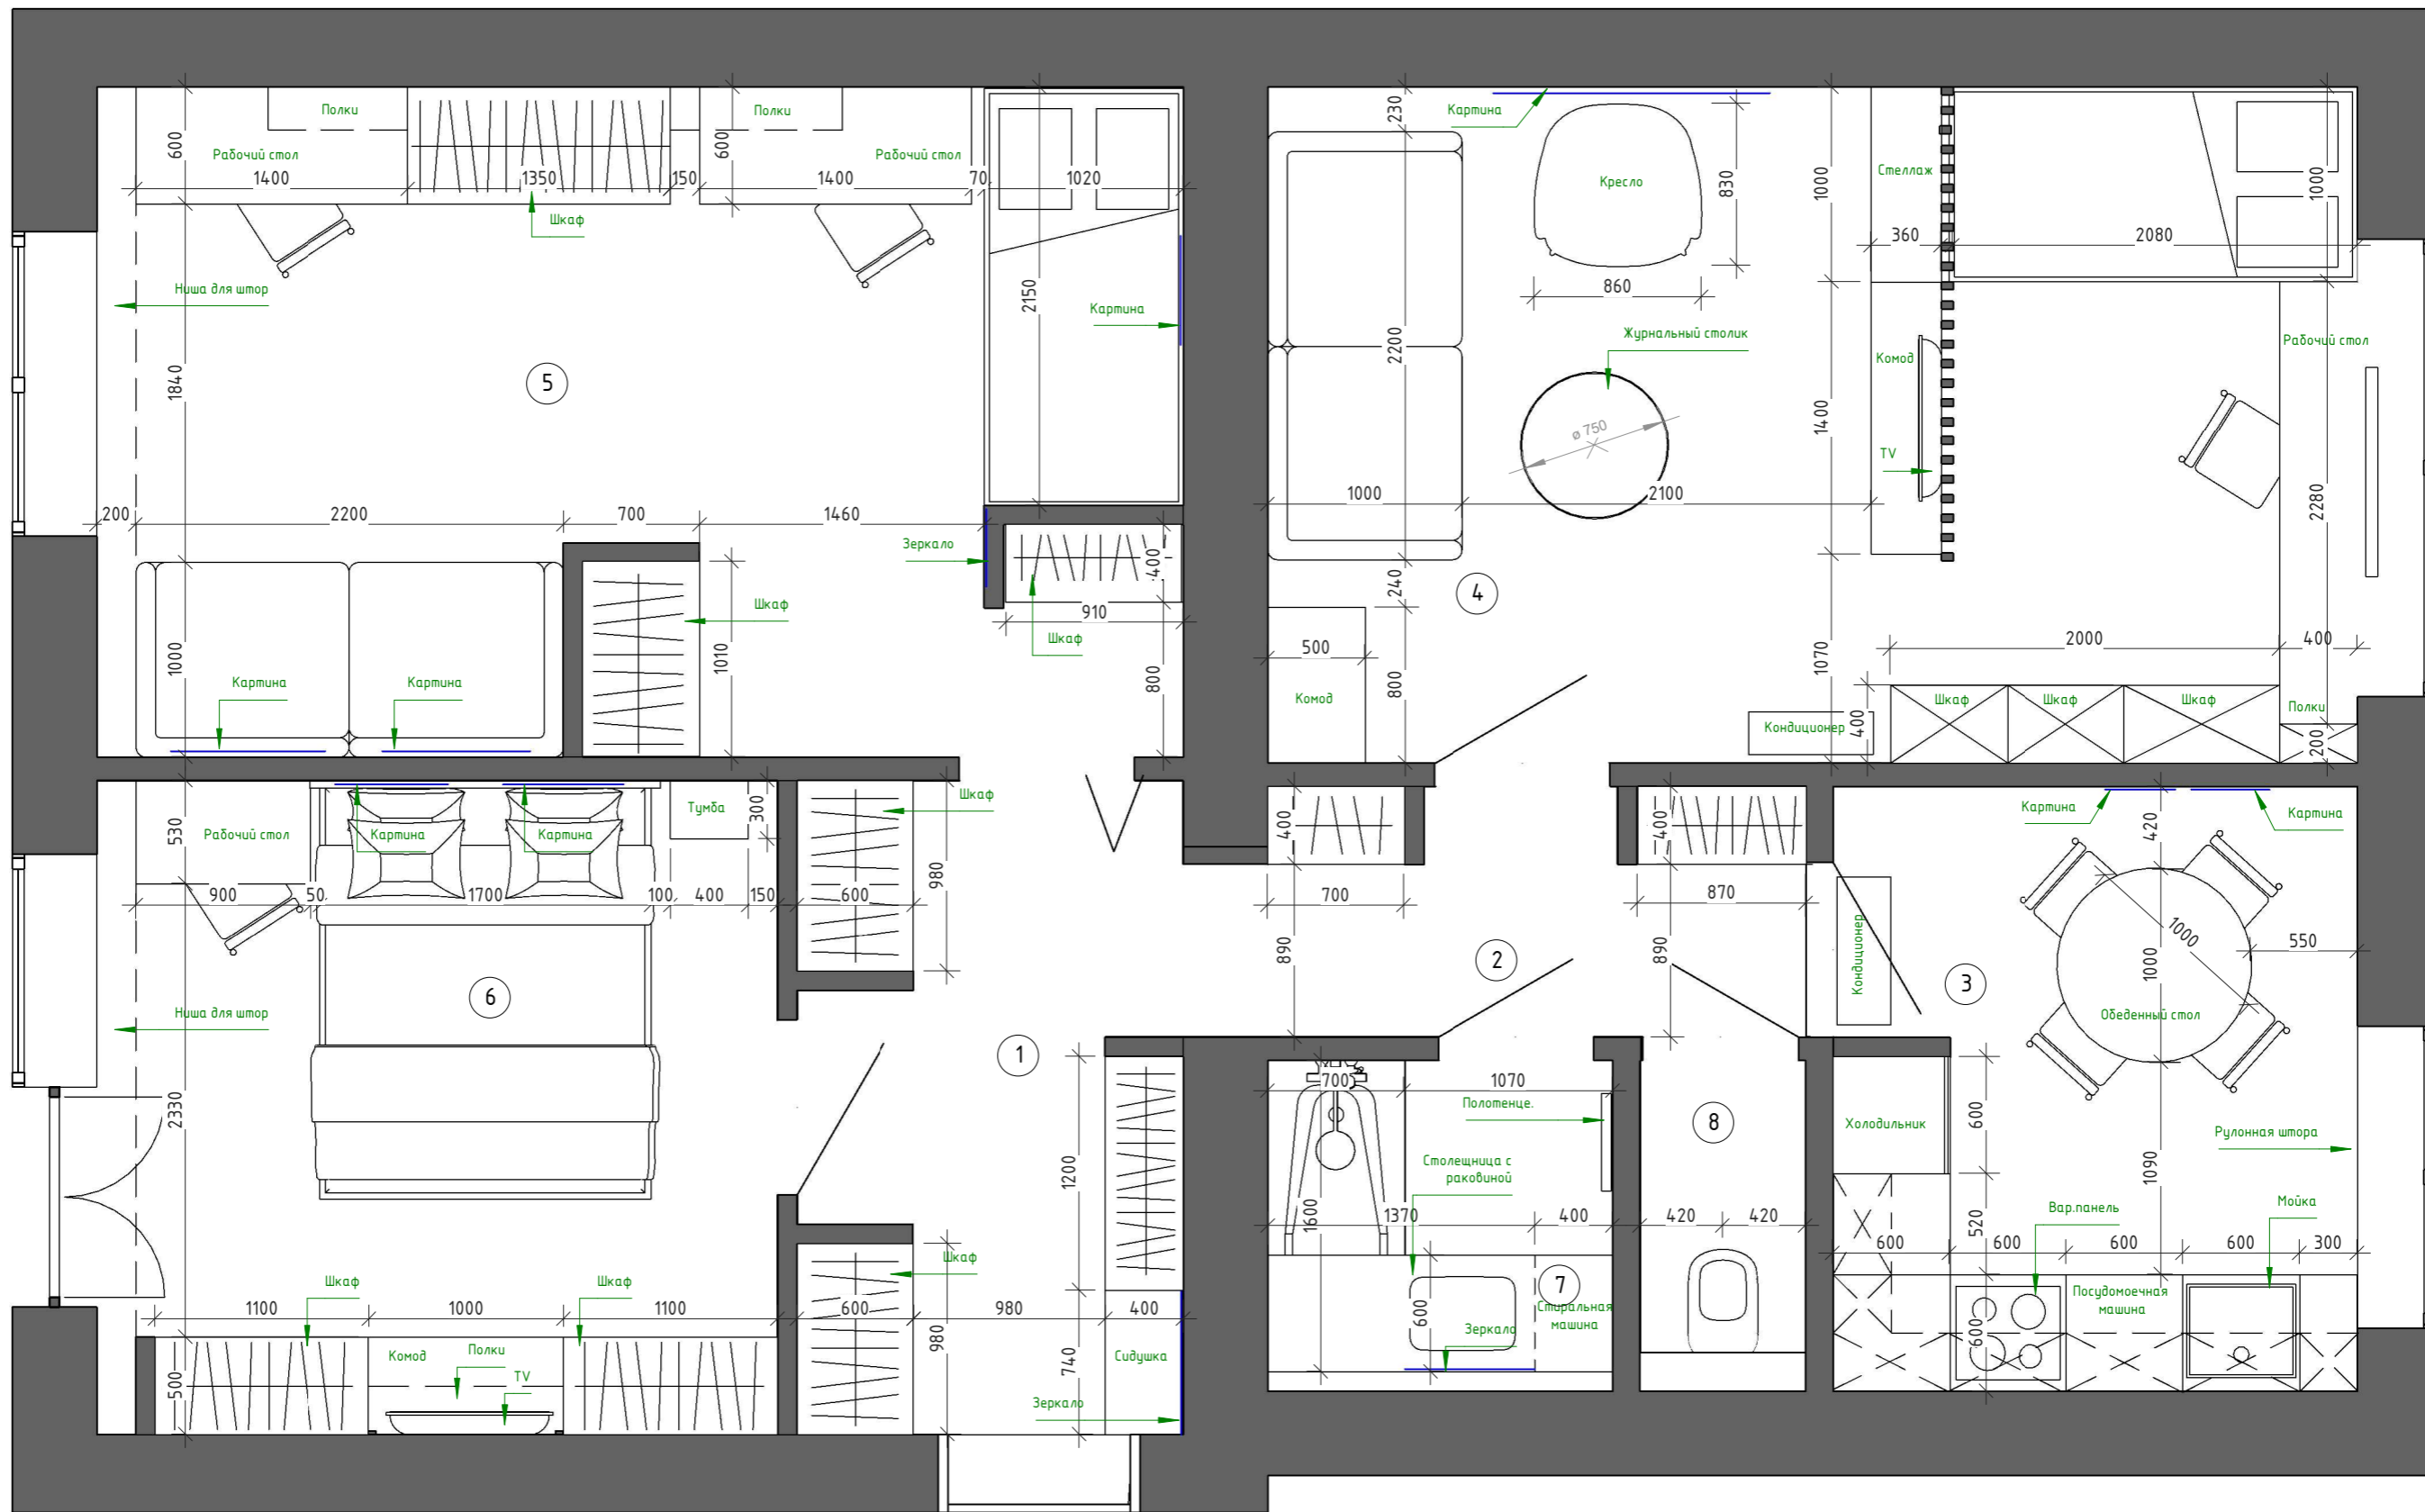

1	Прихожая	6.5 м ²
2	Коридор	3.5 м ²
3	Кухня	8.3 м ²
4	Гостиная	19.3 м ²
5	Детская	18.9 м ²
6	Спальня	11.6 м ²
7	Ванная	2.8 м ²
8	Санузел	1.3 м ²
		72.2 м ²

Примечание
 Размеры мебели являются условными.
 Сантехническое оборудование устанавливается в соответствии с планом сантехнического оборудования
 Мебель на заказ устанавливается фирмой изготовителем после дополнительно снятых размеров
 Заказ мебели производить после завершения отделочных работ

Изм.	Кол.	Лист	№ док	Подпись	Дата	Стадия	Лист	Листов
Заказчик						РП	7	
Дизайнер								
Исполнит.								
План расстановки мебели								

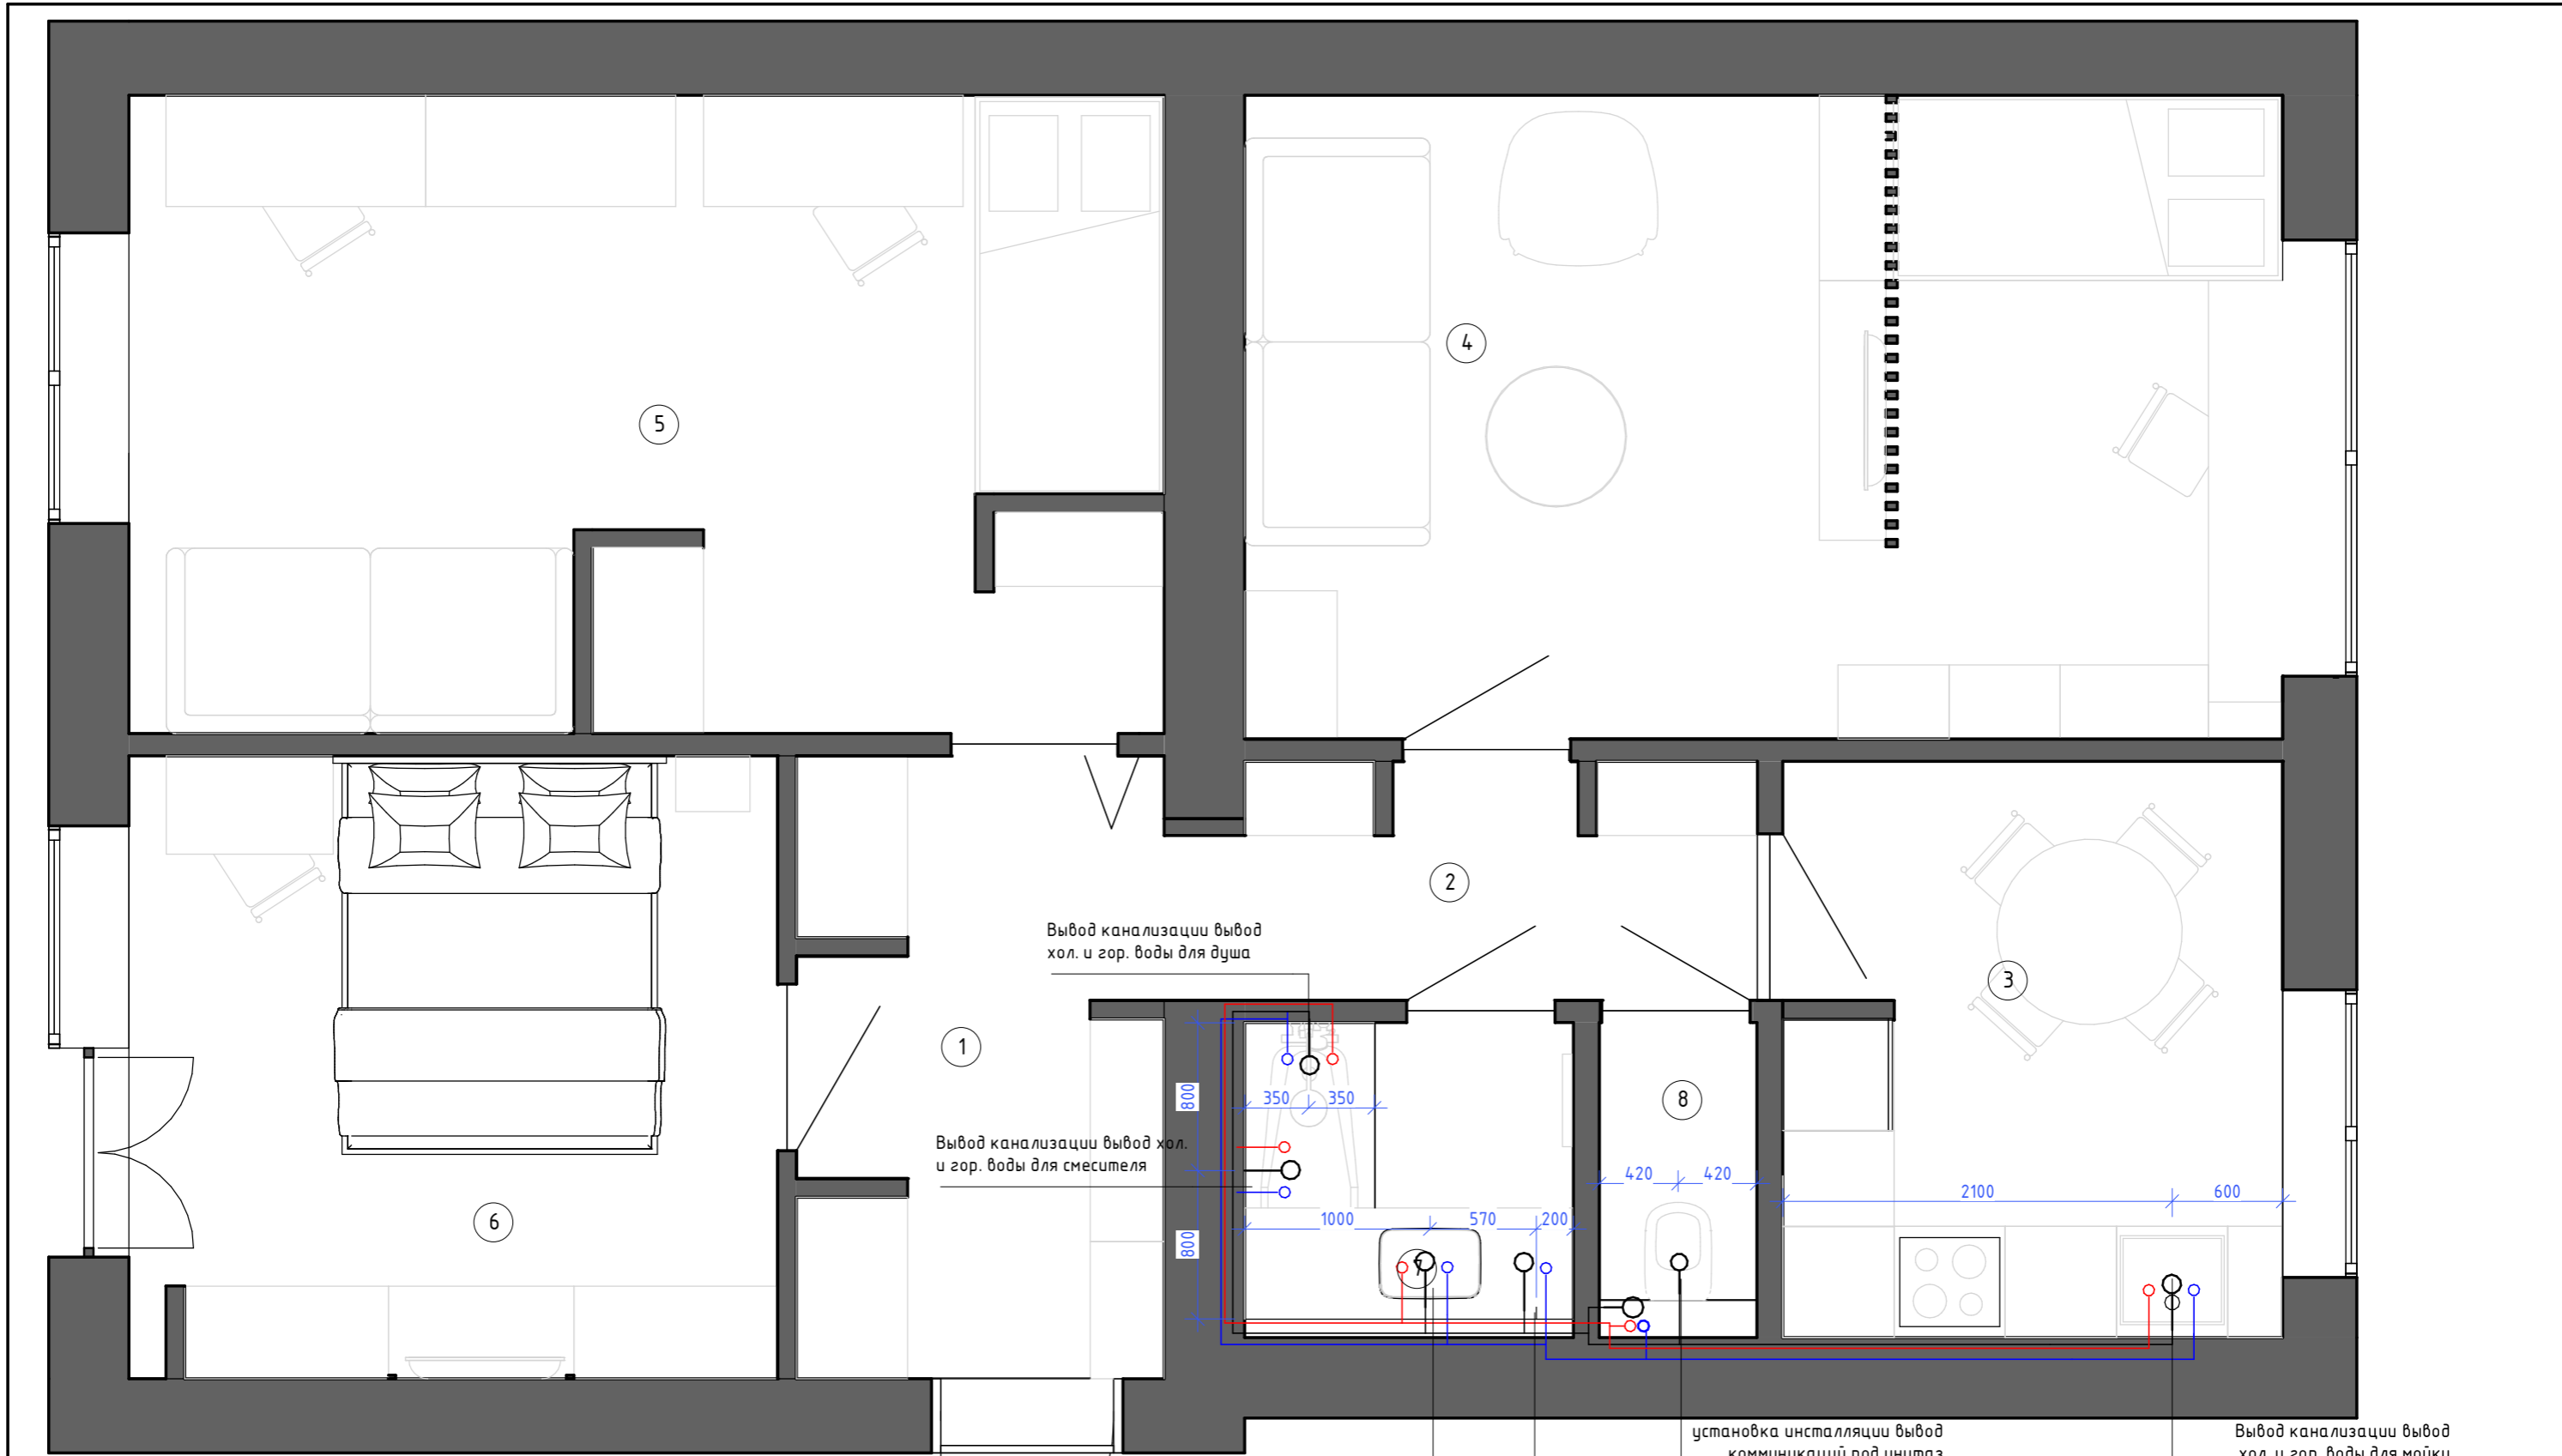


1	Прихожая	6.5 м ²
2	Коридор	3.5 м ²
3	Кухня	8.3 м ²
4	Гостиная	19.3 м ²
5	Детская	18.9 м ²
6	Спальня	11.6 м ²
7	Ванная	2.8 м ²
8	Санузел	1.3 м ²
		72.2 м ²

- Точка вывода ХВС
- Точка вывода ГВС
- Точка вывода ГВС и ХВС
- Коммуникация
- Канализация/слив

Примечание
 План выполнен по черновым обмерам, все размеры в проекте предварительны и требуют уточнения после монтажных работ
 Радиаторы устанавливаются в соответствии с техническими условиями подключения отопления
 Перед началом работ все размеры и отметки уточнить по месту

Изм.	Кол.	Лист	№ док	Подпись	Дата	Стадия	Лист	Листов
Заказчик						РП	8	
Дизайнер								
Исполнит.						План размещения оборудования		

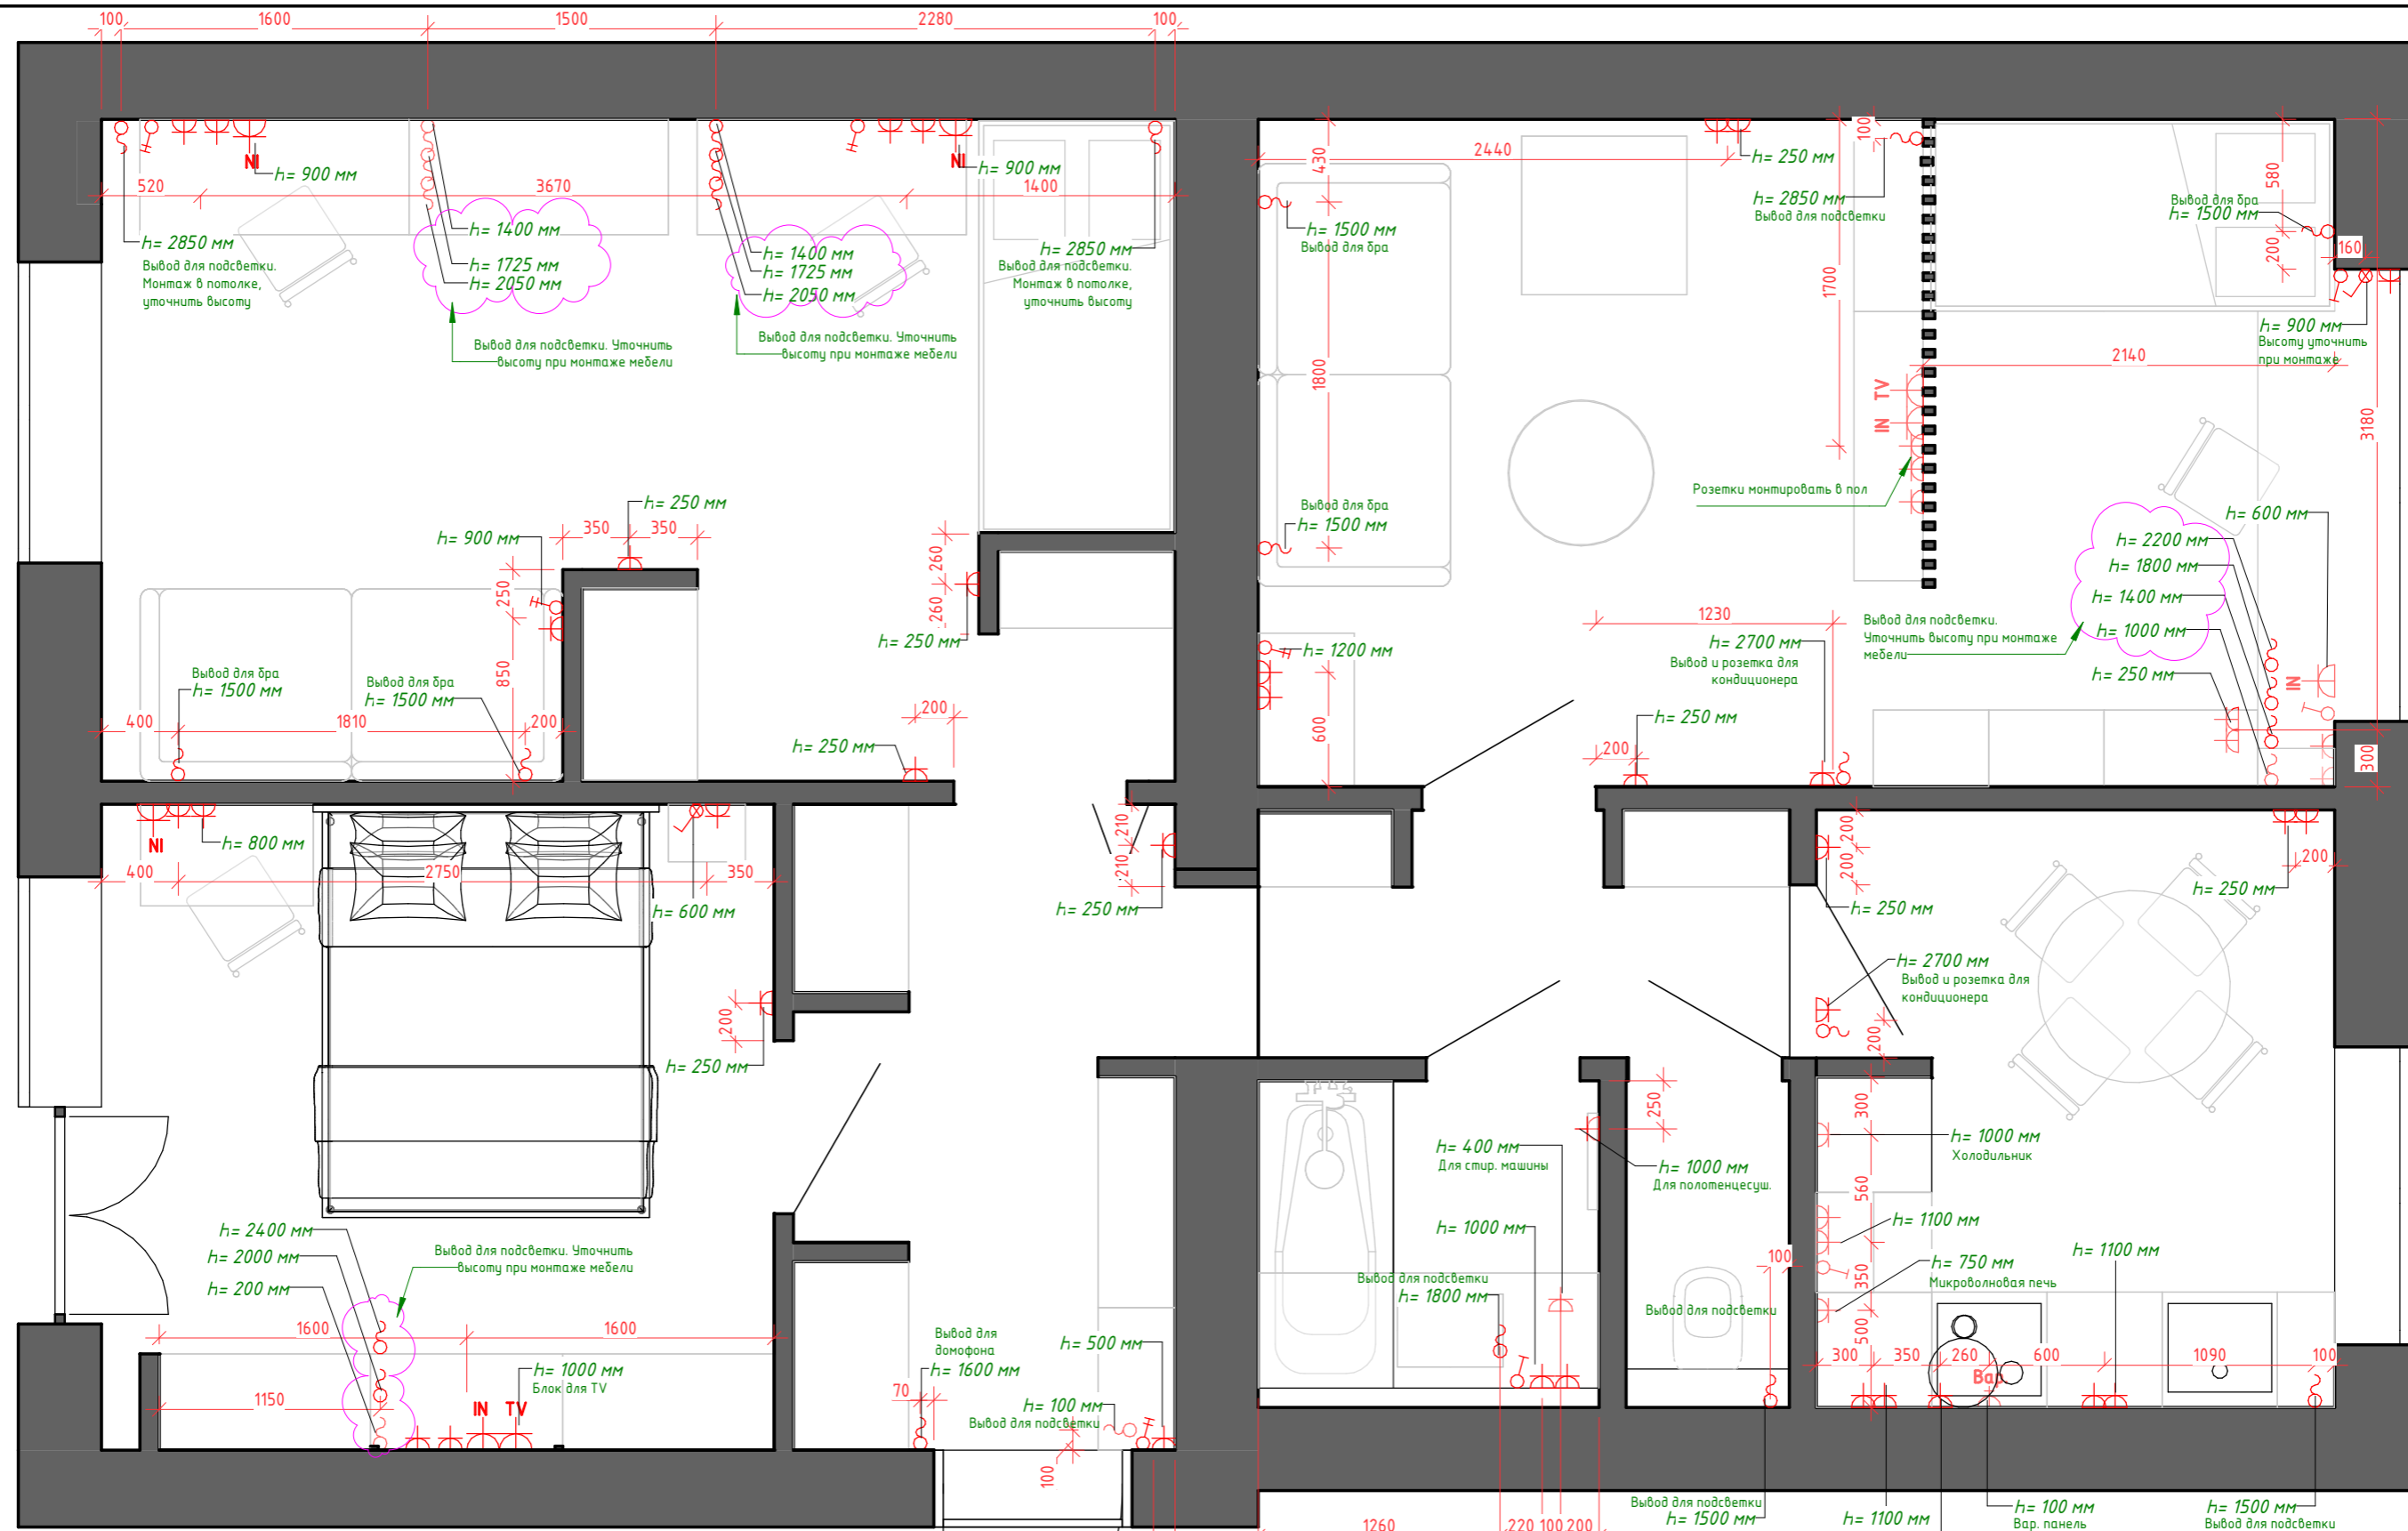

Спецификация розеток


1	Прихожая	6.5 м ²	Вывод кабеля	29
2	Коридор	3.5 м ²	Рамка вертикальная	1
3	Кухня	8.3 м ²	Рамка на 1 пост	43
4	Гостиная	19.3 м ²	Рамка на 2 поста	14
5	Детская	18.9 м ²	Рамка на 3 поста	5
6	Спальня	11.6 м ²	Рамка на 4 поста	4
7	Ванная	2.8 м ²	Розетка 220V	47
8	Санузел	1.3 м ²	Розетка IN	6
		72.2 м ²	Розетка TV	2
			Силовая розетка	1

- Розетка TV
- Розетка силовая IP20
- Вывод
- Розетка IN
- Розетка силовая для плиты

Примечание

За отметку 0.000 принят уровень чистового пола
 План выполнен по черновым обмерам, все размеры в проекте предварительны и требуют уточнения после монтажных работ
 Перед подбором мебели или предметов убедиться, чтобы они не преграждают доступ к розеткам
 Размеры даны от центра групп розеток

Изм.	Кол.	Лист	№ док	Подпись	Дата	Стадия	Лист	Листов
Заказчик						РП	9	
Дизайнер								
Исполнит.								
План расстановки электрики								

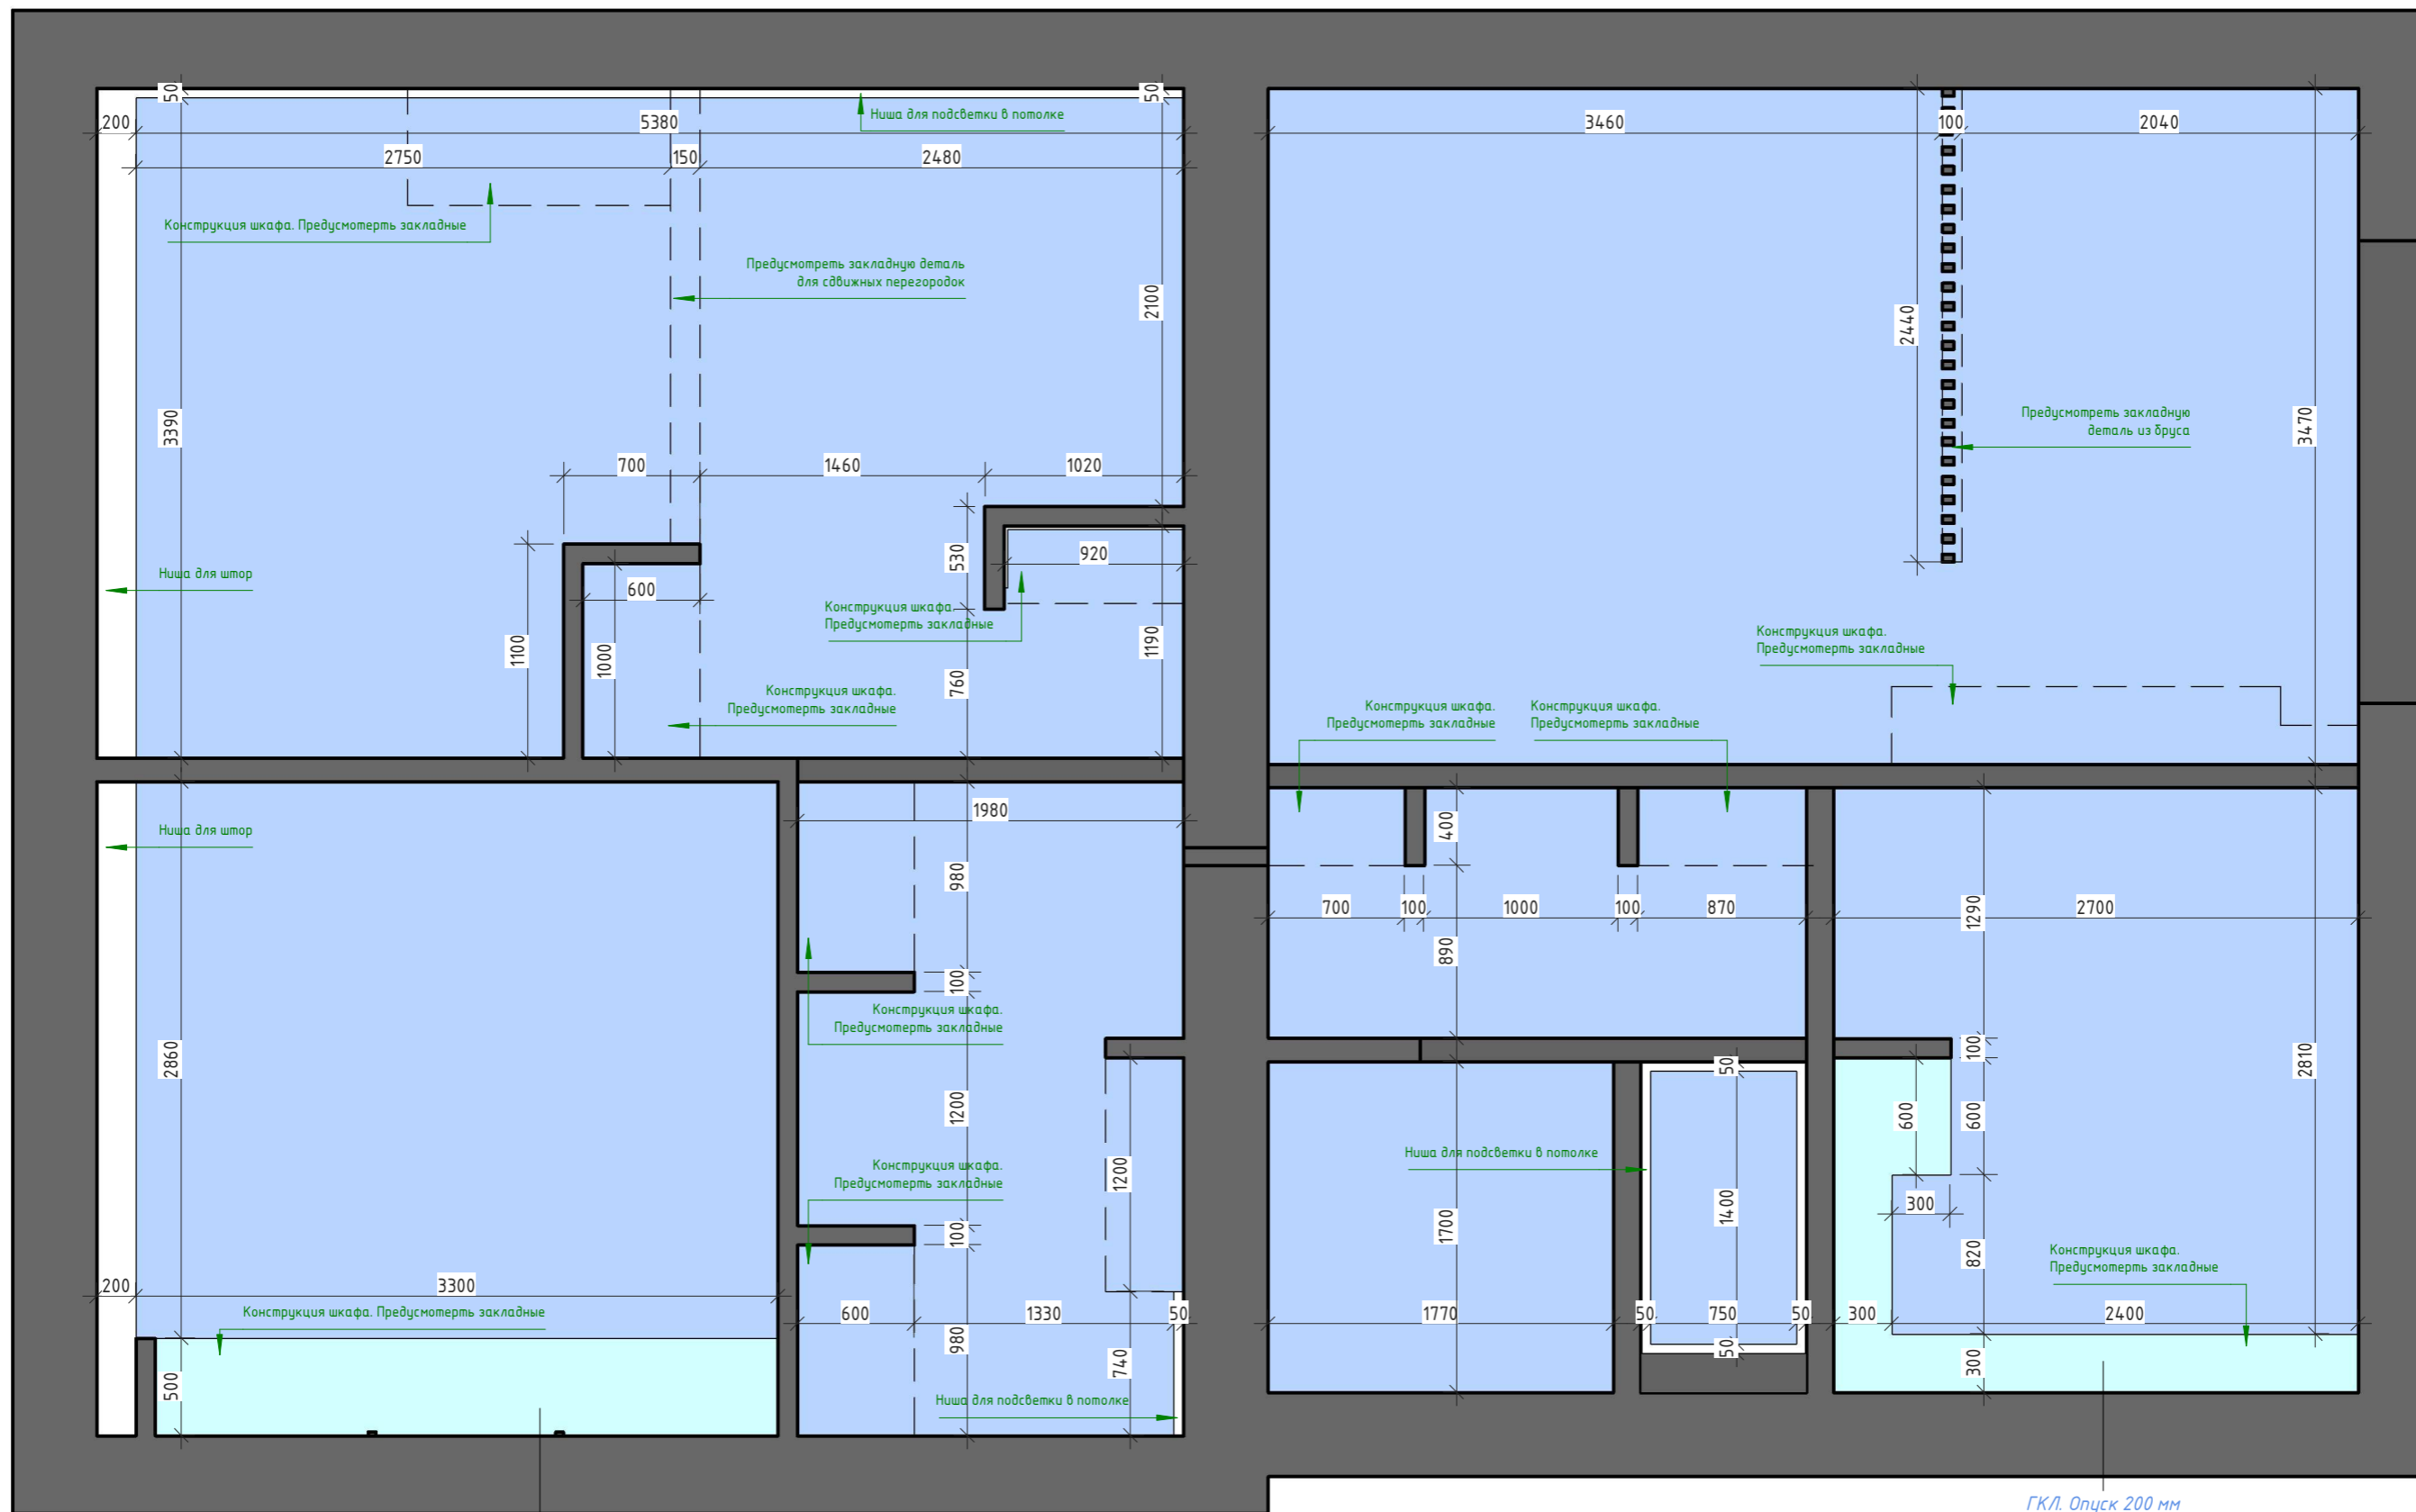


ГКЛ. Опуск 200 мм

ГКЛ. Опуск 200 мм

1	Прихожая	6.5 м ²	ГКЛ. Опуск 200 мм	3 м ²
2	Коридор	3.5 м ²		
3	Кухня	8.3 м ²	Натяжной потолок. Опуск 100 мм	67.8 м ²
4	Гостиная	19.3 м ²		
5	Детская	18.9 м ²		
6	Спальня	11.6 м ²		
7	Ванная	2.8 м ²		
8	Санузел	1.3 м ²		
		72.2 м ²		

Примечание
 План выполнен по черновым размерам, все размеры в проекте предварительны и требуют уточнения после монтажных работ
 Перед монтажом потолка убедиться в возможности монтажа светового оборудования
 Опуски потолка откорректировать по месту


Изм.	Кол.	Лист	№ док	Подпись	Дата	Стадия	Лист	Листов
Заказчик						РП	10	
Дизайнер								
Исполнит.						План отделки потолка		

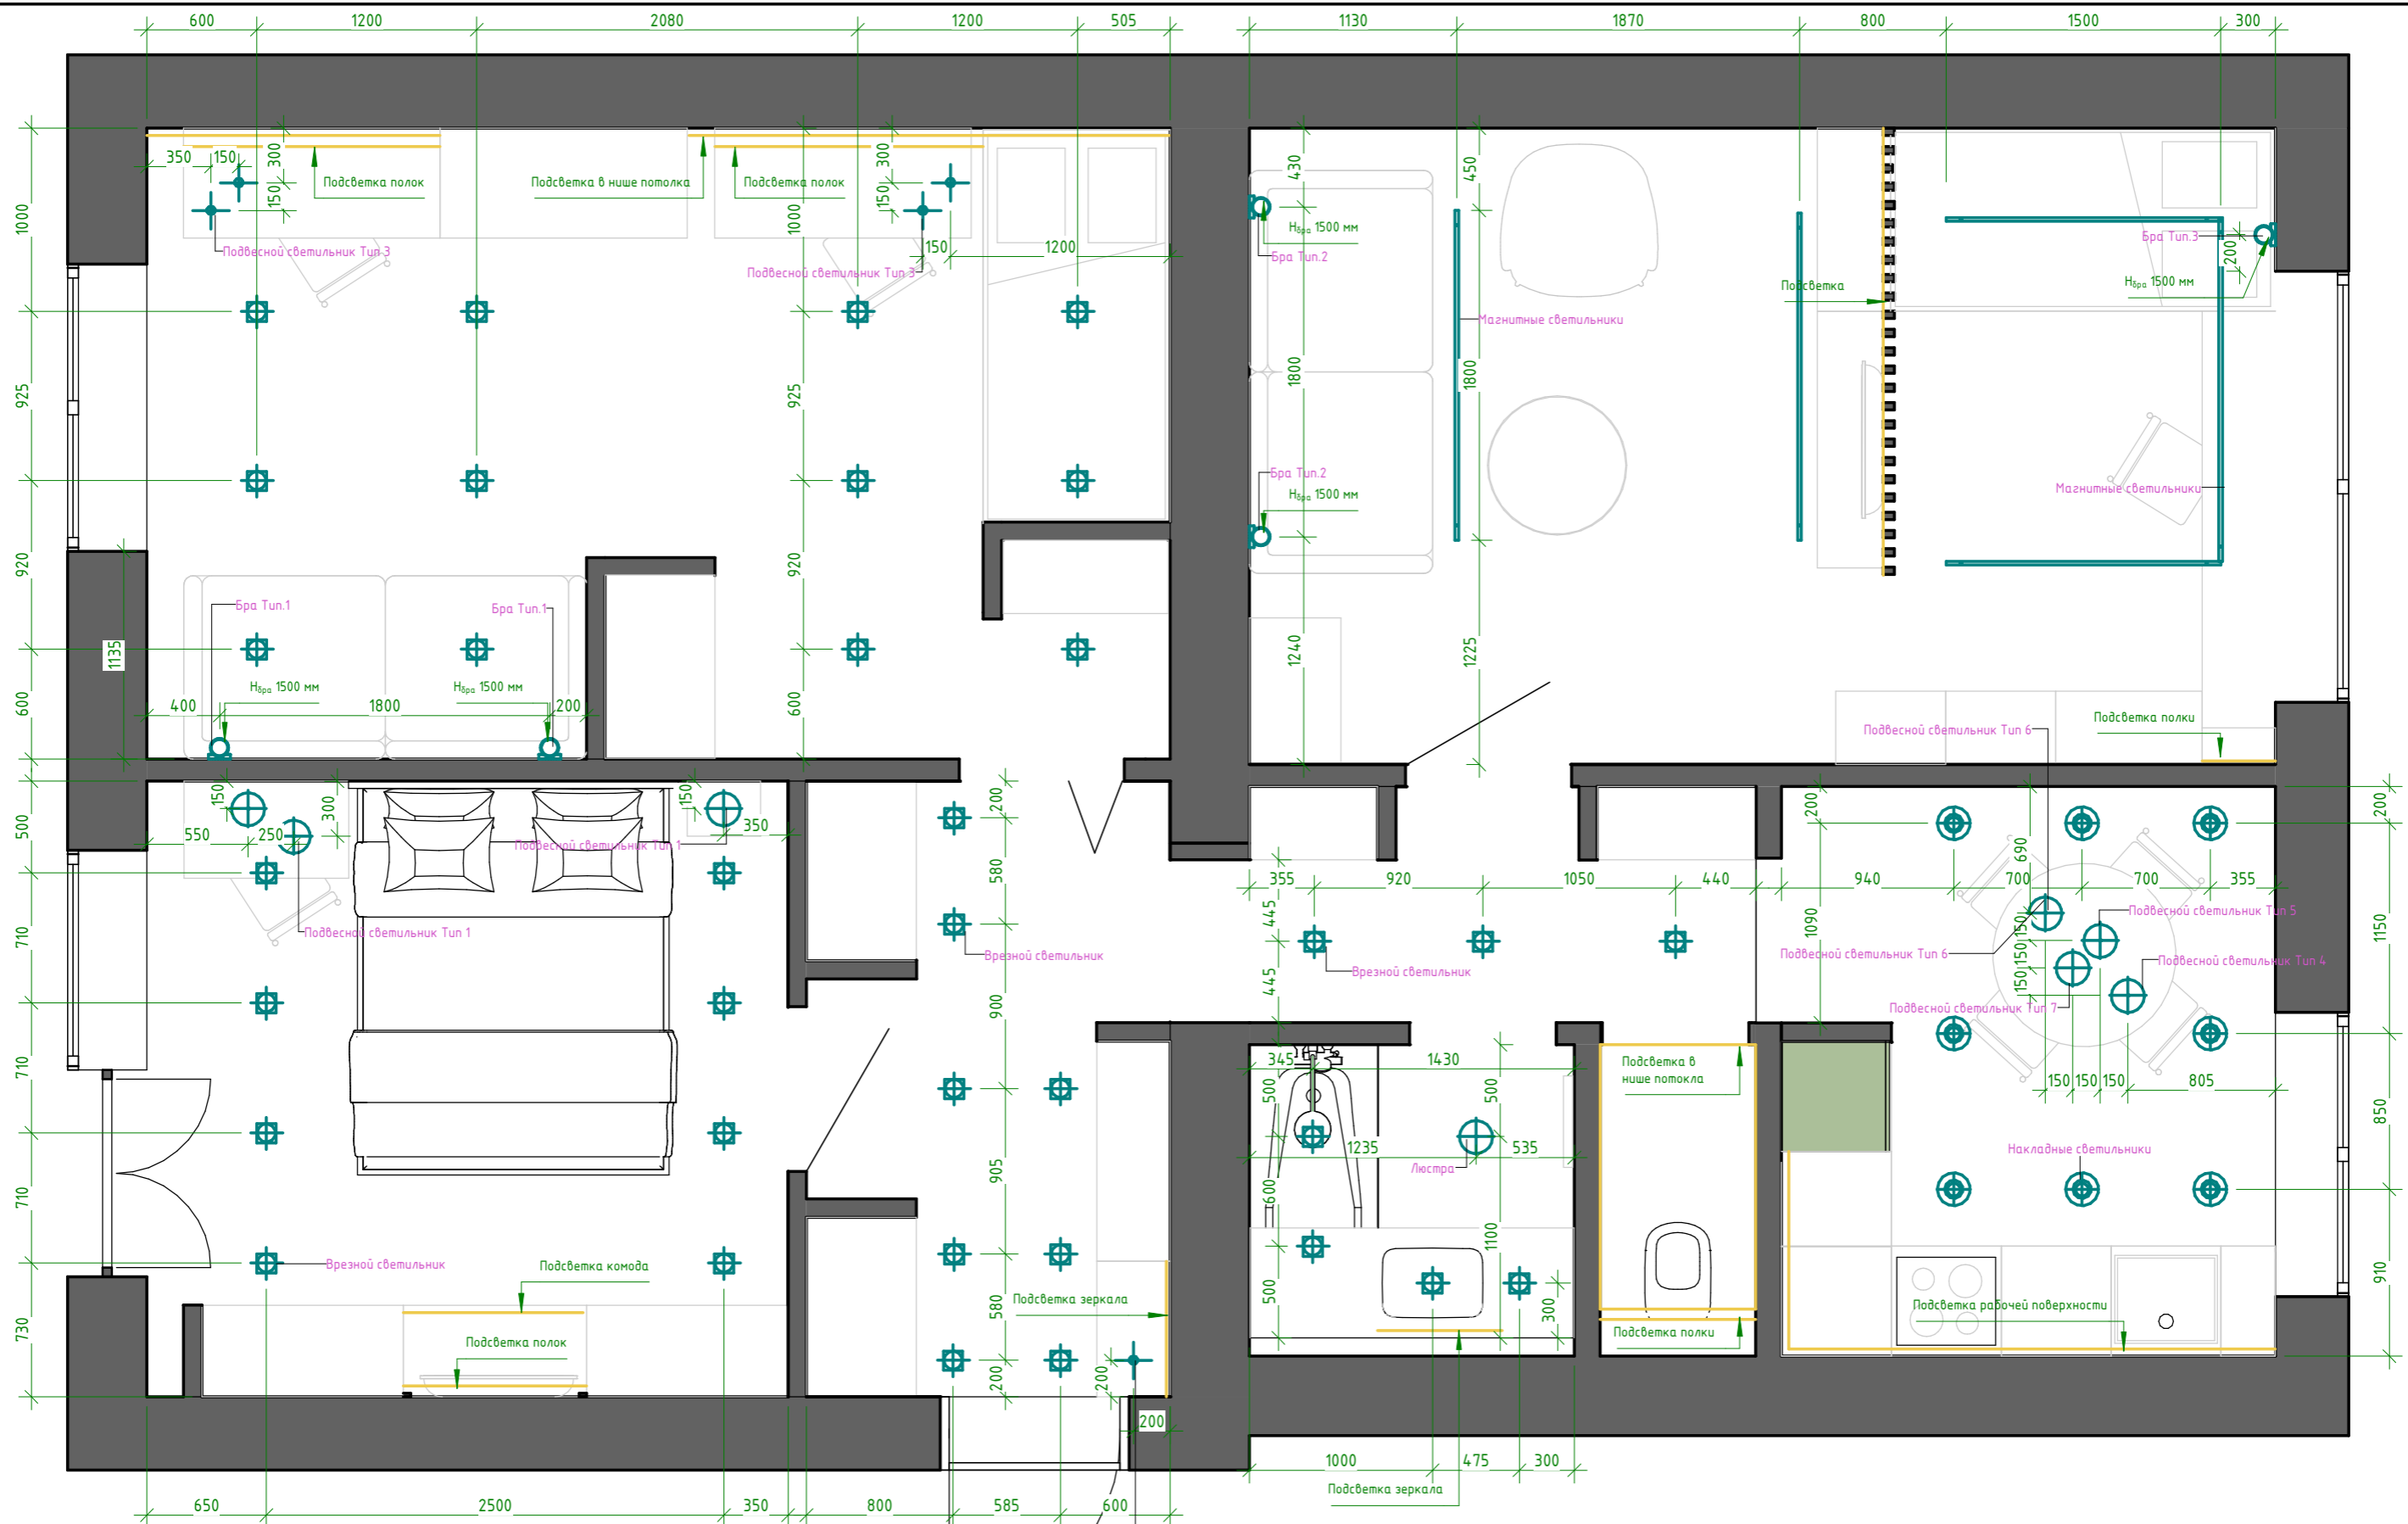

1	Прихожая	6.5 м ²
2	Коридор	3.5 м ²
3	Кухня	8.3 м ²
4	Гостиная	19.3 м ²
5	Детская	18.9 м ²
6	Спальня	11.6 м ²
7	Ванная	2.8 м ²
8	Санузел	1.3 м ²
		72.2 м ²

Примечание
 План выполнен по черновым обмерам, все размеры в проекте предварительны и требуют уточнения после монтажных работ
 Ведомость осветительных приборов смотри на лист 27

Изм.	Кол.	Лист	№ док	Подпись	Дата	Стадия	Лист	Листов
Заказчик						РП	11	
Дизайнер								
Исполнит.								
План расстановки освещения								

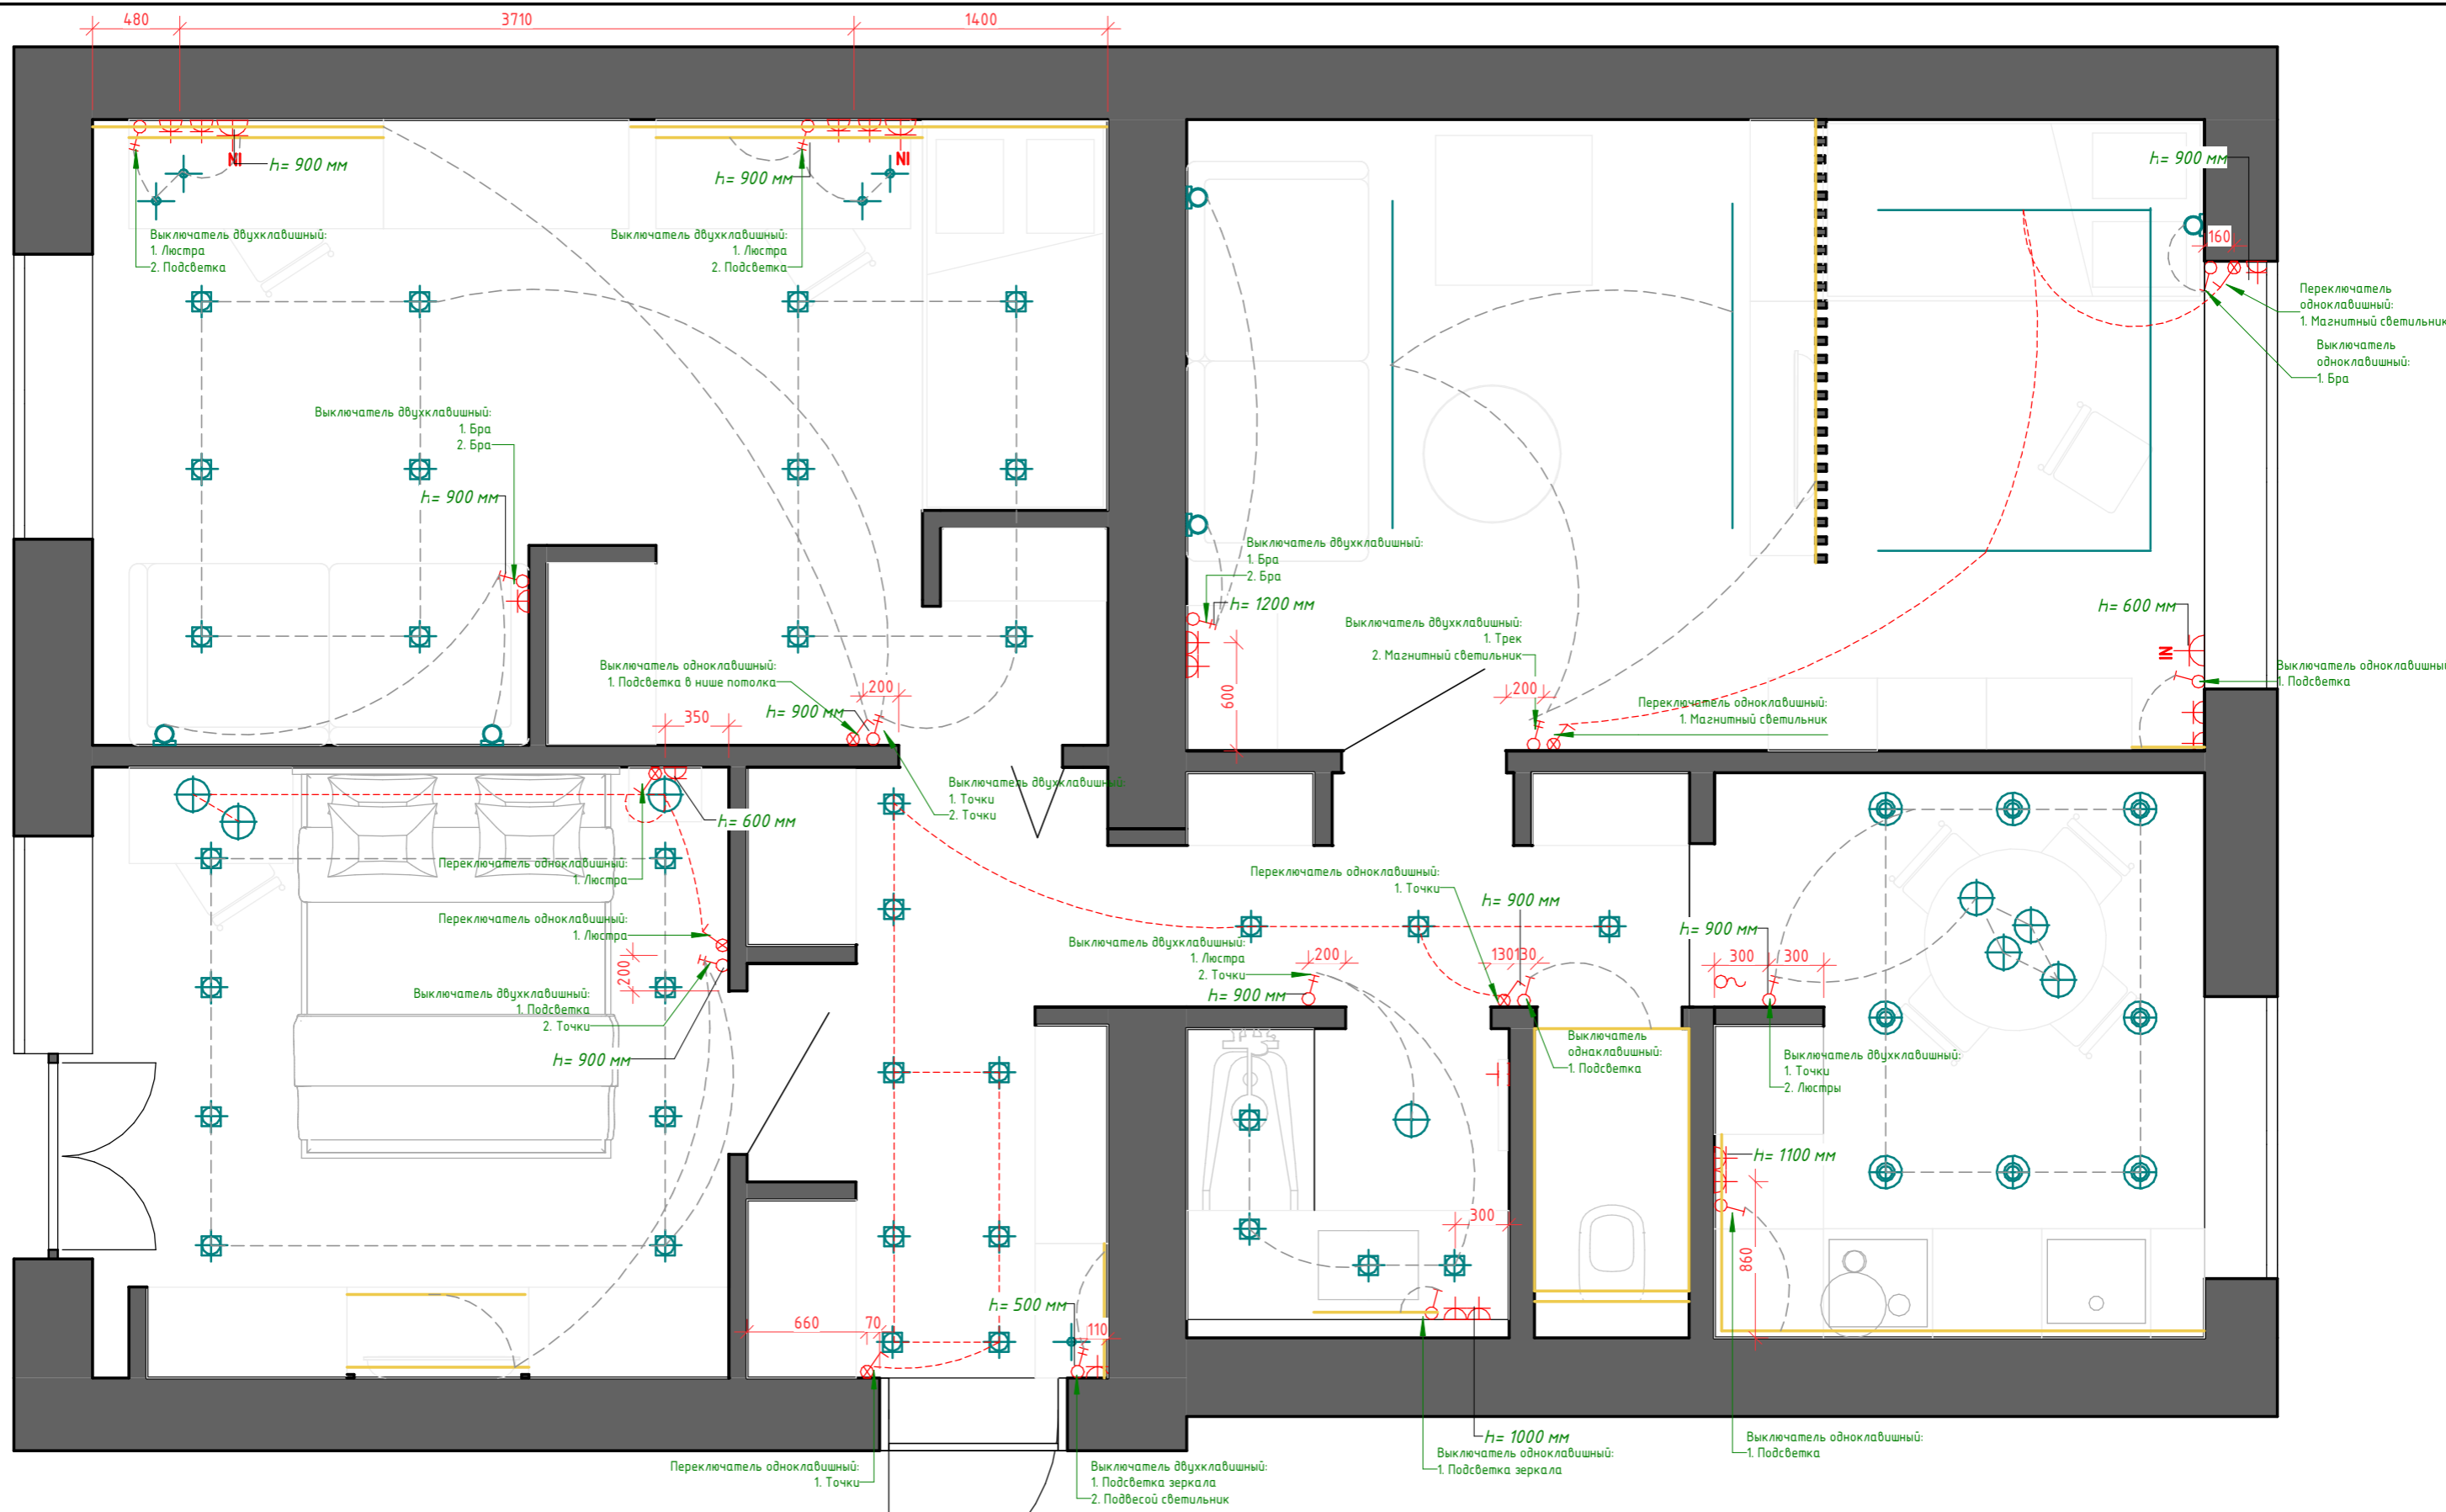

1	Прихожая	6.5 м ²
2	Коридор	3.5 м ²
3	Кухня	8.3 м ²
4	Гостиная	19.3 м ²
5	Детская	18.9 м ²
6	Спальня	11.6 м ²
7	Ванная	2.8 м ²
8	Санузел	1.3 м ²
		72.2 м ²


- Выключатель двухклавишный
- Выключатель одноклавишный
- Выключатель проходной двухклавишный
- Выключатель проходной одноклавишный

Спецификация выключателей

Выключатель двухклавишный	10
Выключатель одноклавишный	5
Переключатель одноклавишный	7

Примечание
План выполнен по черновым размерам, все размеры в проекте предварительны и требуют уточнения после монтажных работ


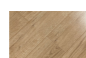
Изм.	Кол.	Лист	№ док	Подпись	Дата	Стадия	Лист	Листов
Заказчик						РП	12	
Дизайнер								
Исполнит.								
План освещения по группам								

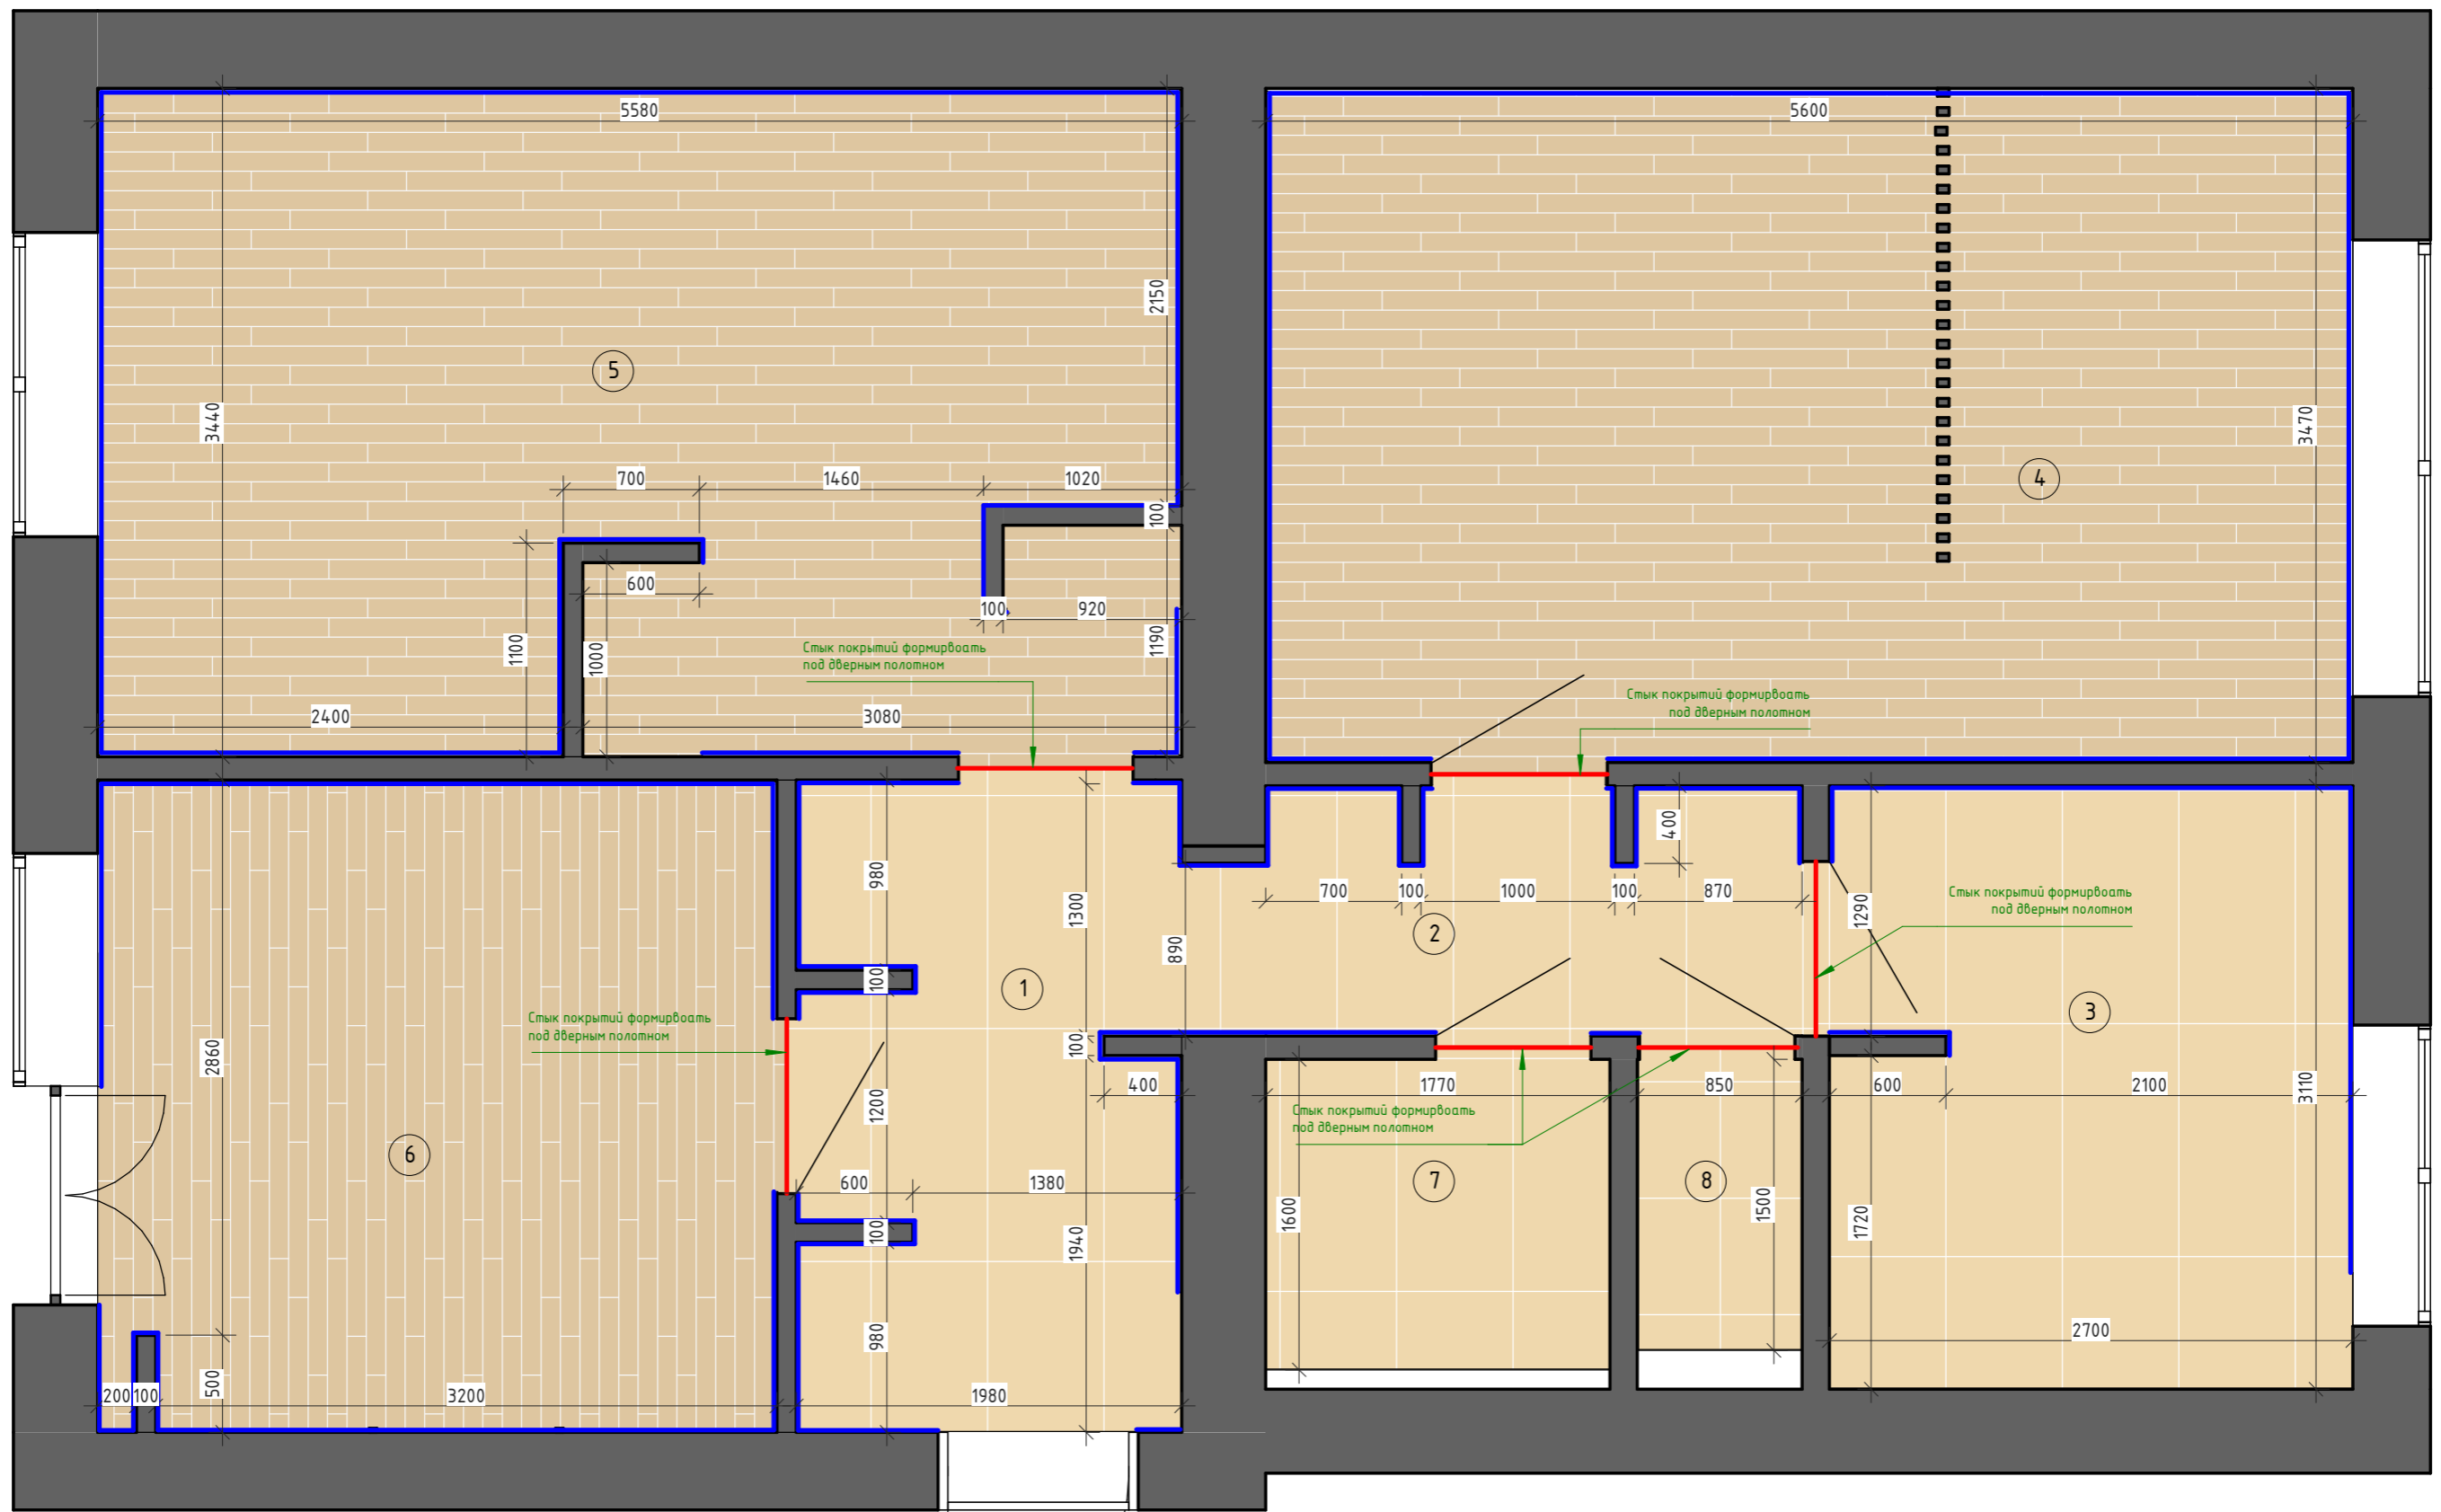

Монтаж плинтуса


1	Прихожая	6.5 м ²
2	Коридор	3.5 м ²
3	Кухня	8.3 м ²
4	Гостиная	19.3 м ²
5	Детская	18.9 м ²
6	Спальня	11.6 м ²
7	Ванная	2.8 м ²
8	Санузел	1.3 м ²
		72.2 м ²

Описание	Длина
Плинтус	70.9 м
Итого	70.9 м






	Керамогранит Стоун сенд беж 1200x600 мм	23.3 м ²
	Паркетная доска	50.2 м ²

Примечание
План выполнен по черновым обмерам, все размеры в проекте предварительны и требуют уточнения после монтажных работ


Изм.	Кол.	Лист	№ док	Подпись	Дата	Стадия	Лист	Листов
Заказчик						РП	13	
Дизайнер								
Исполнит.						План напольных покрытий		

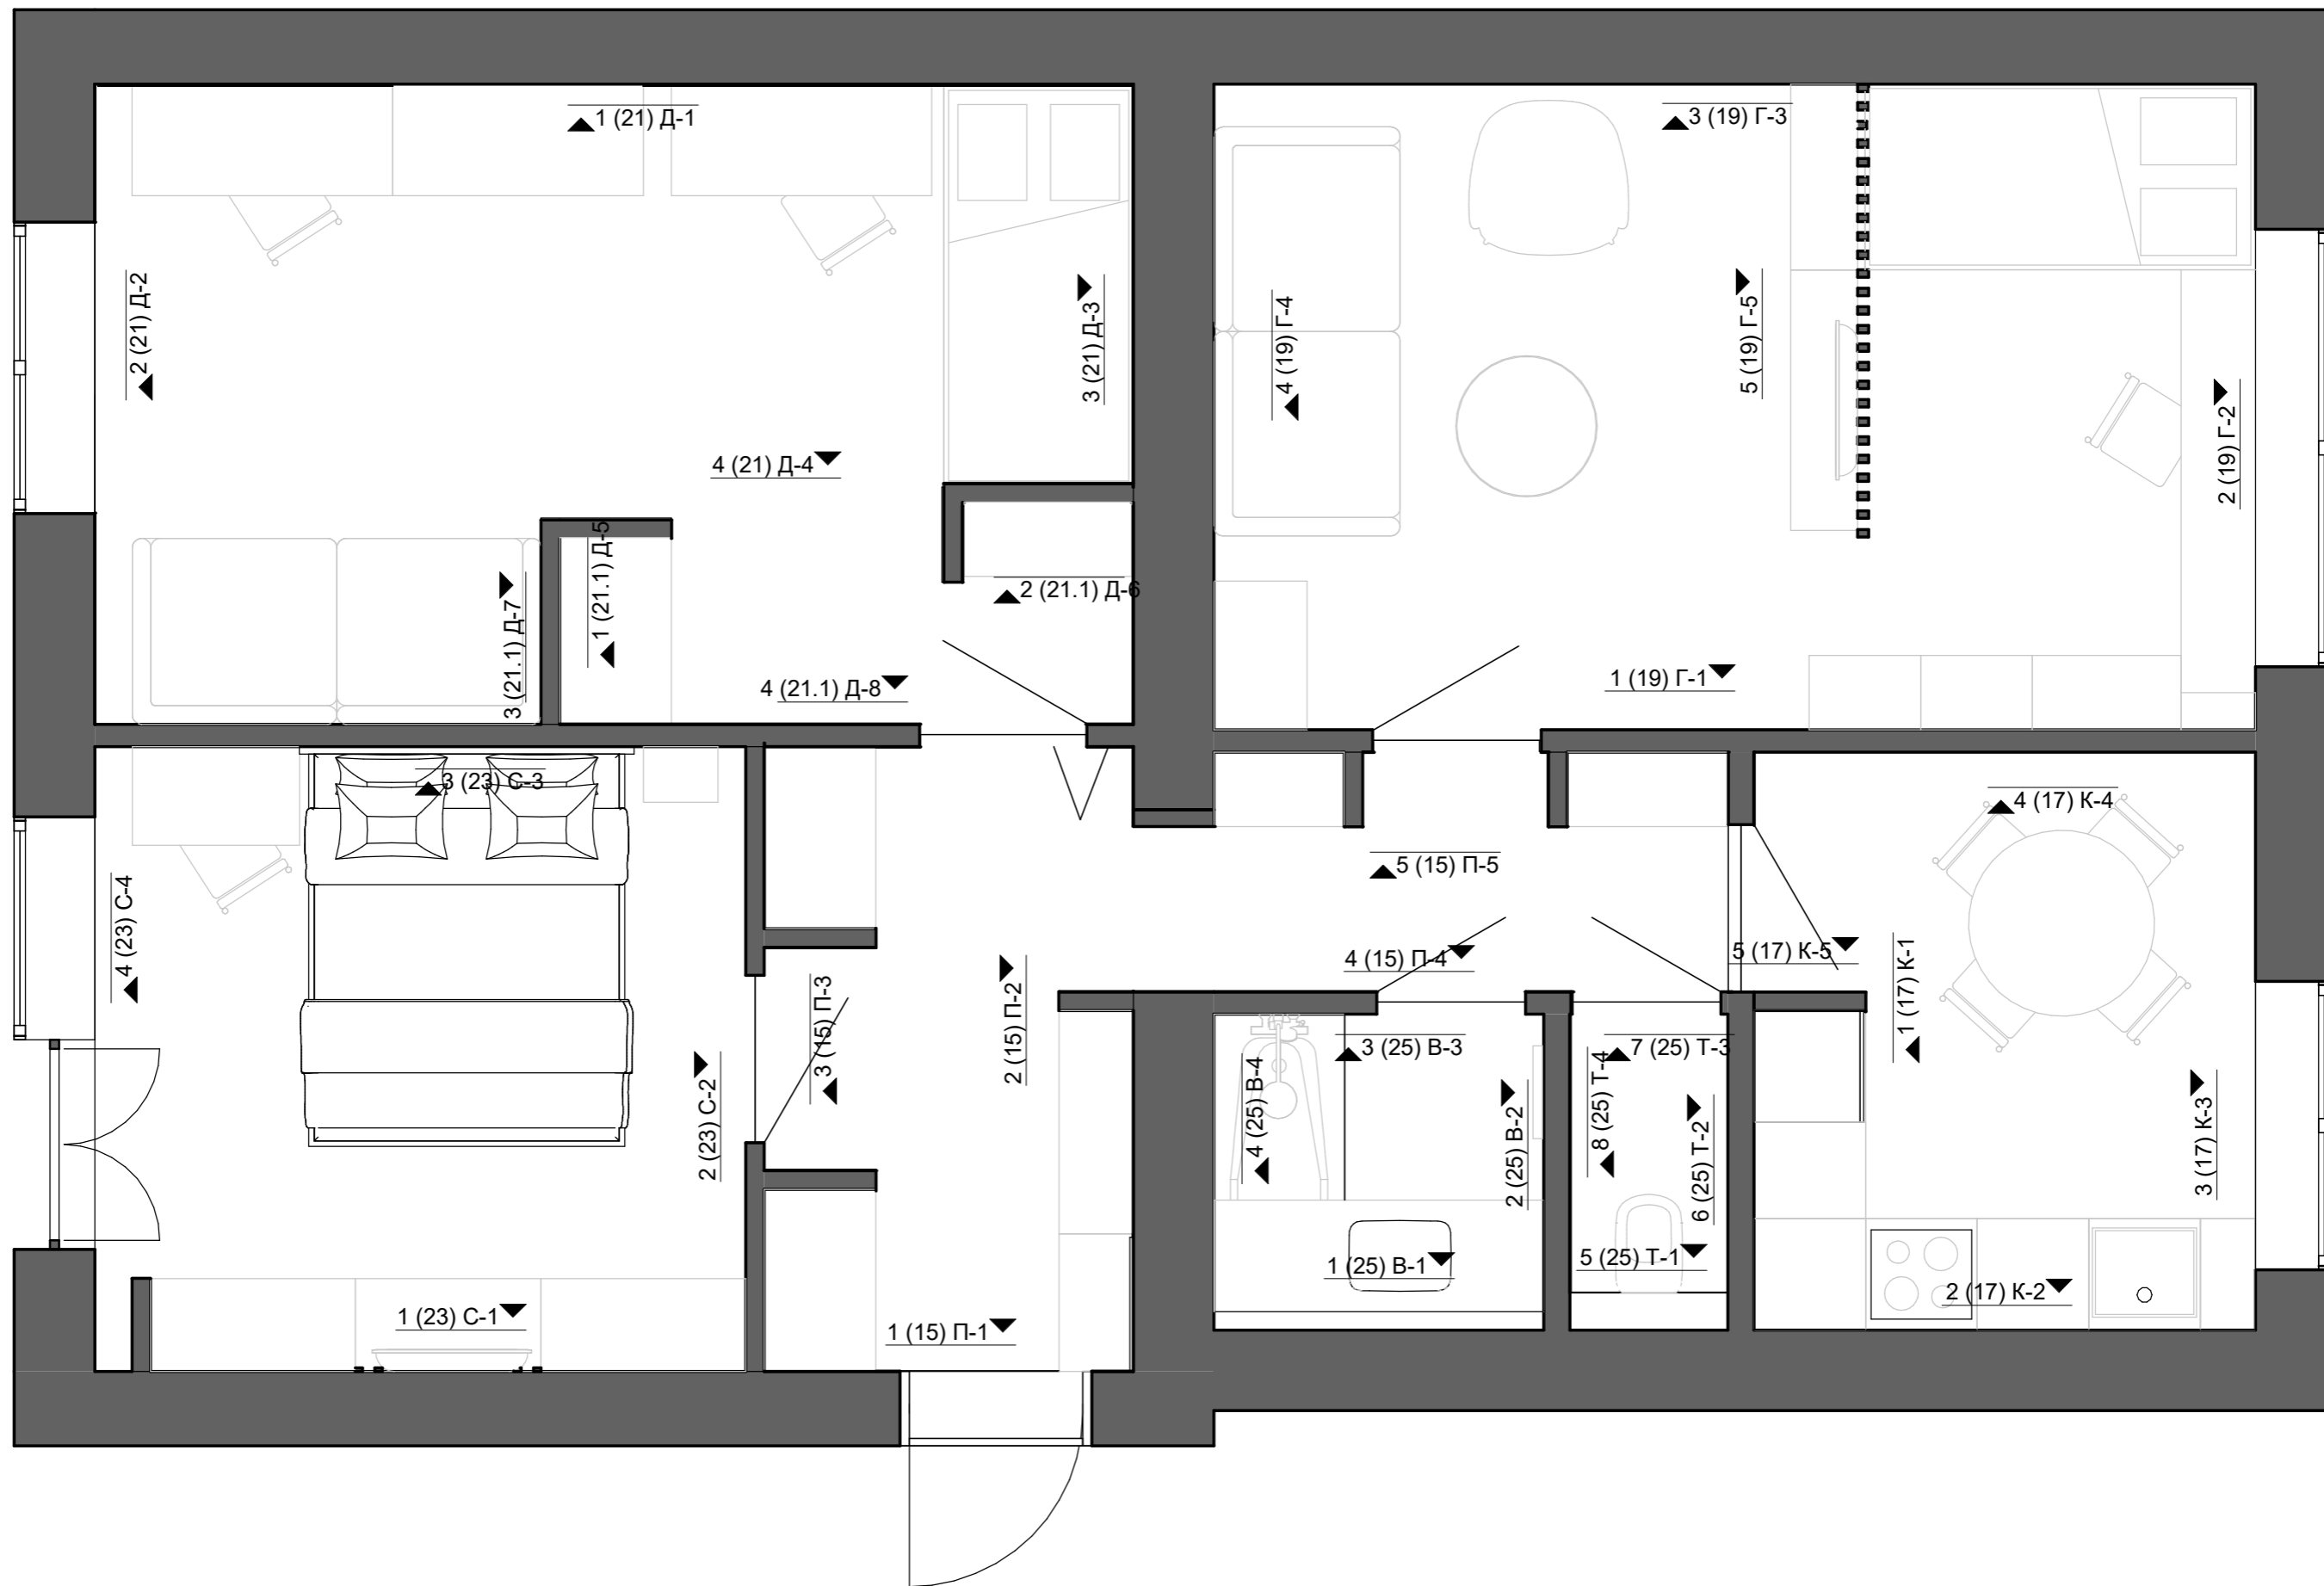

Изм.	Кол.	Лист	№ док	Подпись	Дата	Стадия	Лист	Листов
Заказчик						РП	14	
Дизайнер								
Исполнит.								
План маркировки разверток								

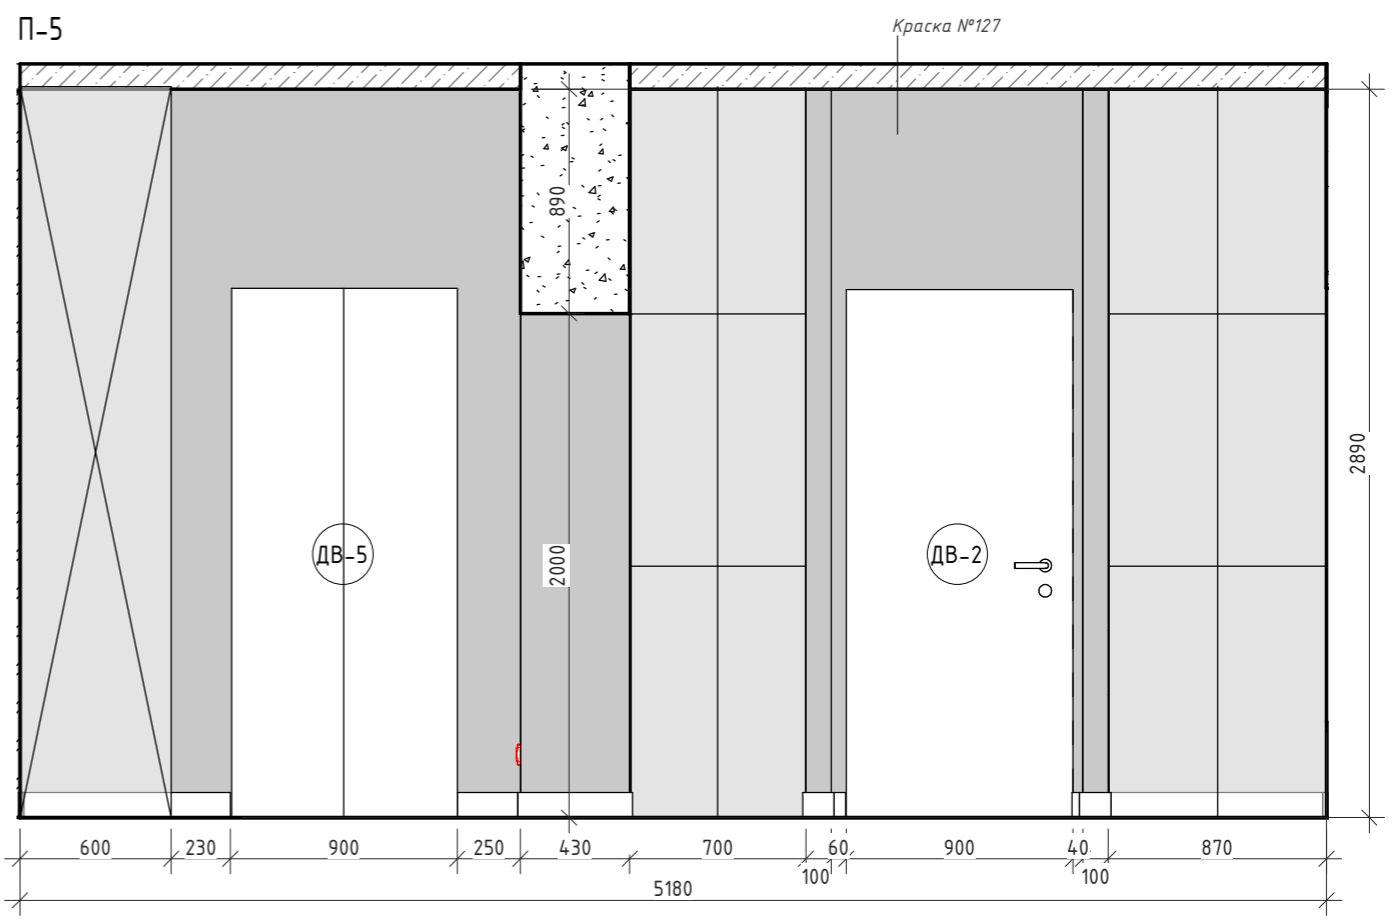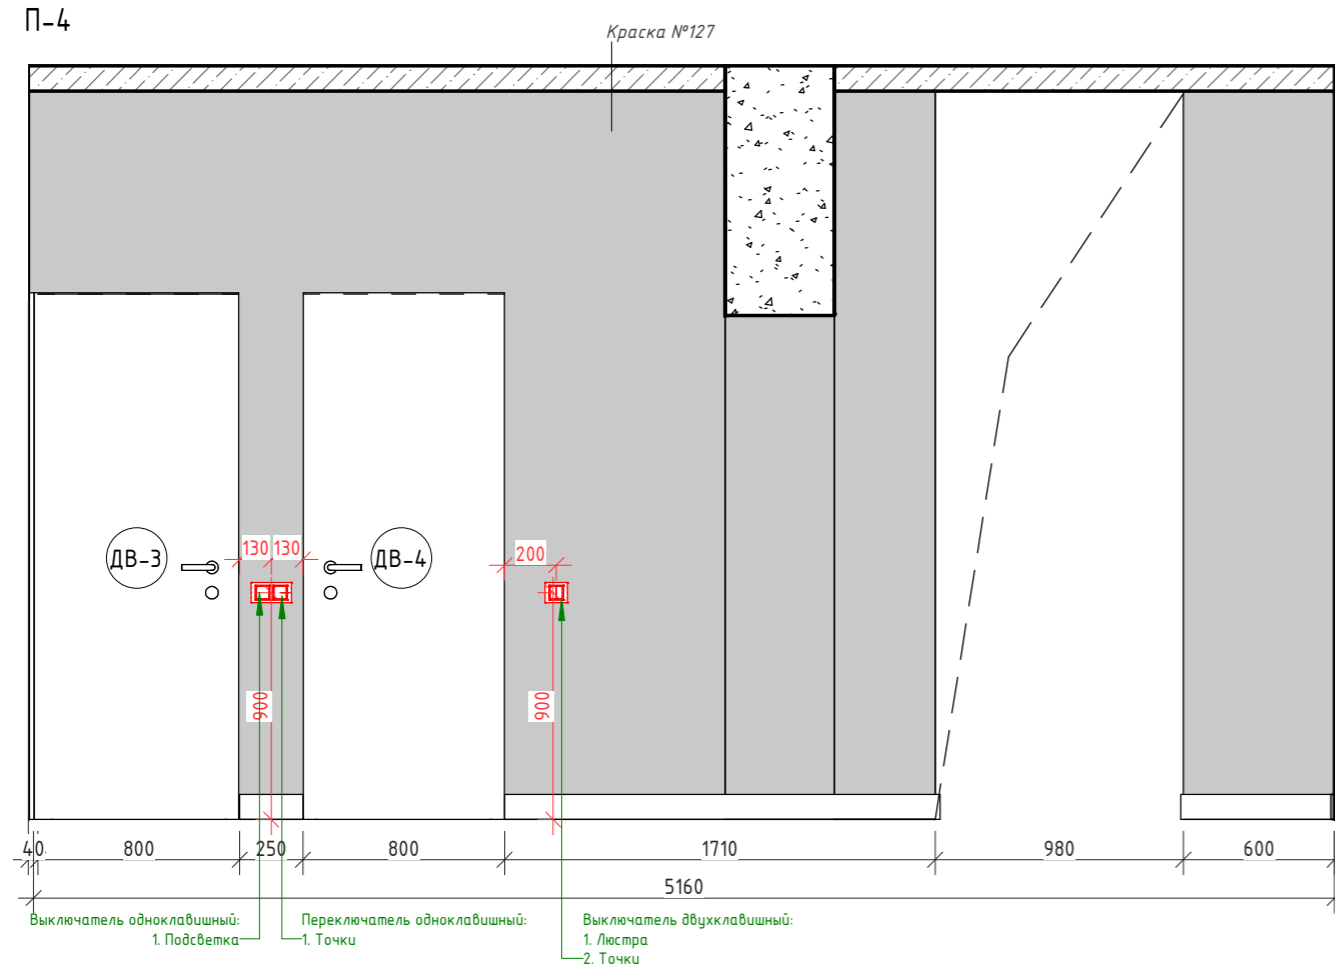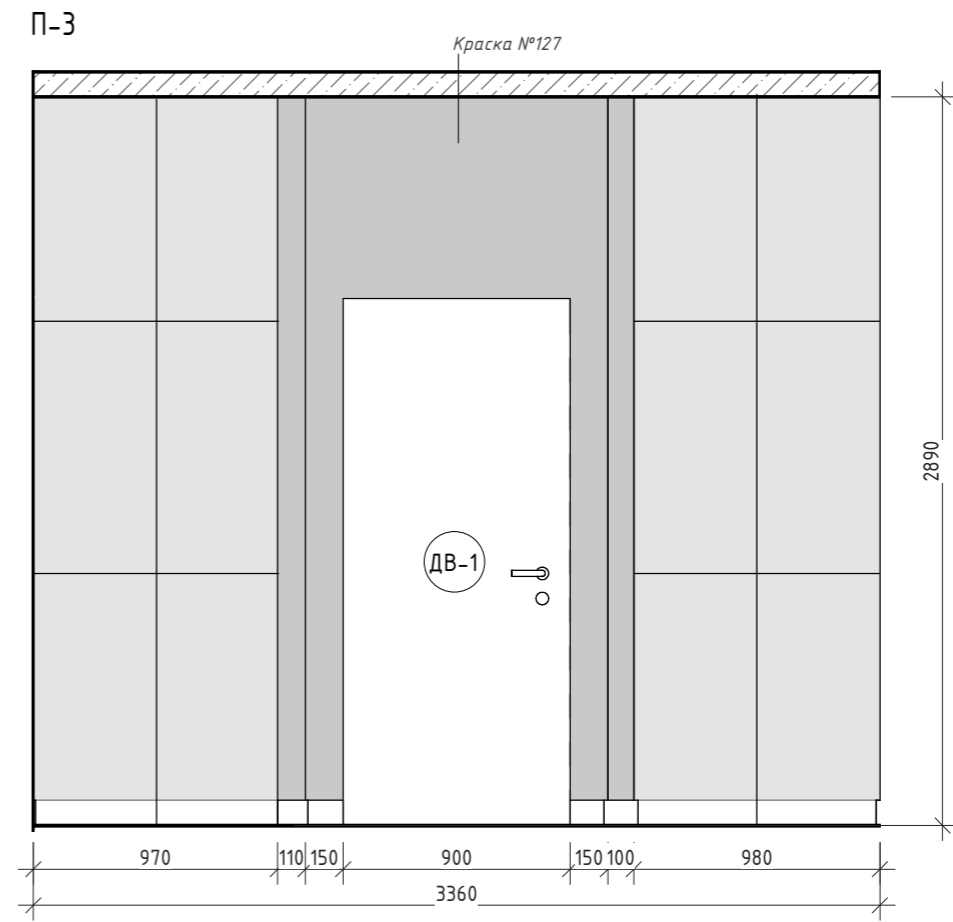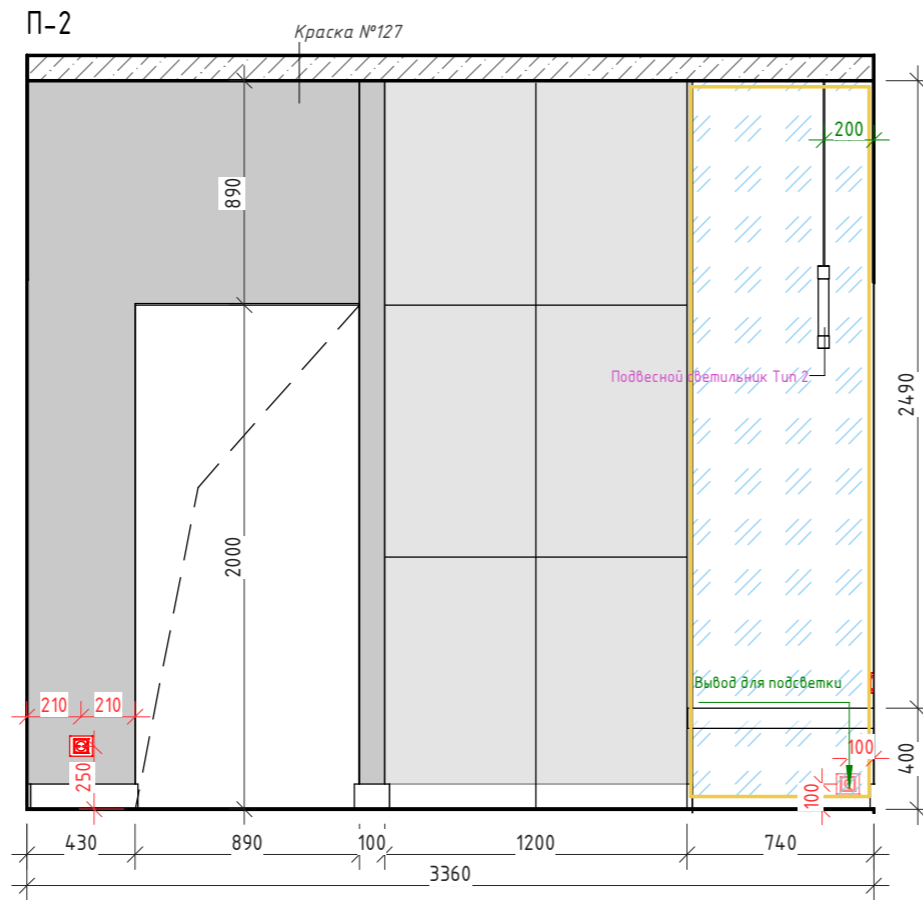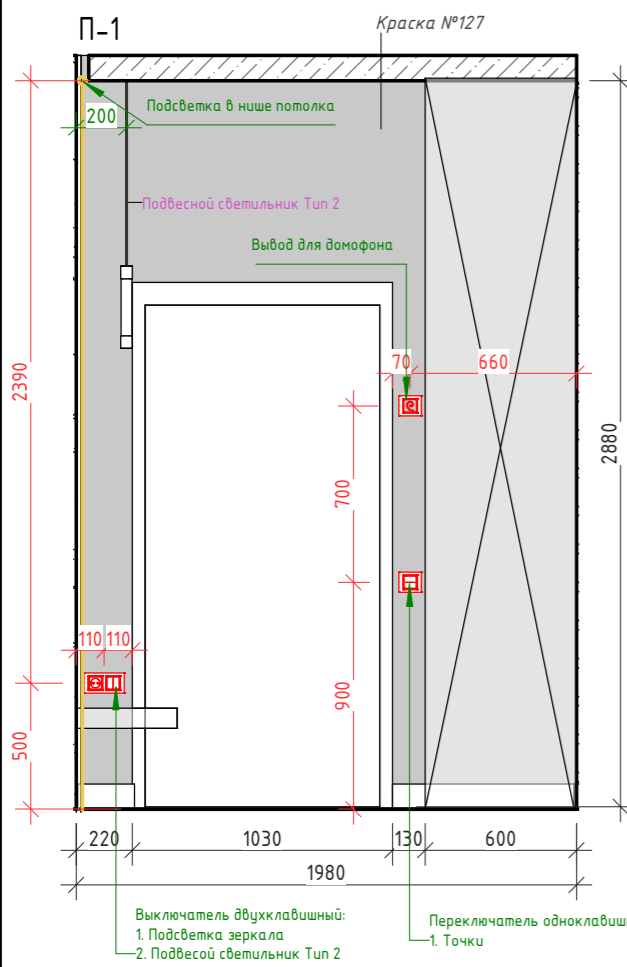



Отделка стен прихожей

	Краска №127	56.3 м ²
---	-------------	---------------------

Изм.	Кол.	Лист	№ док	Подпись	Дата
Заказчик					
Дизайнер					
Исполнит.					

Развертка стен прихожей

Стадия	Лист	Листов
РП	15	

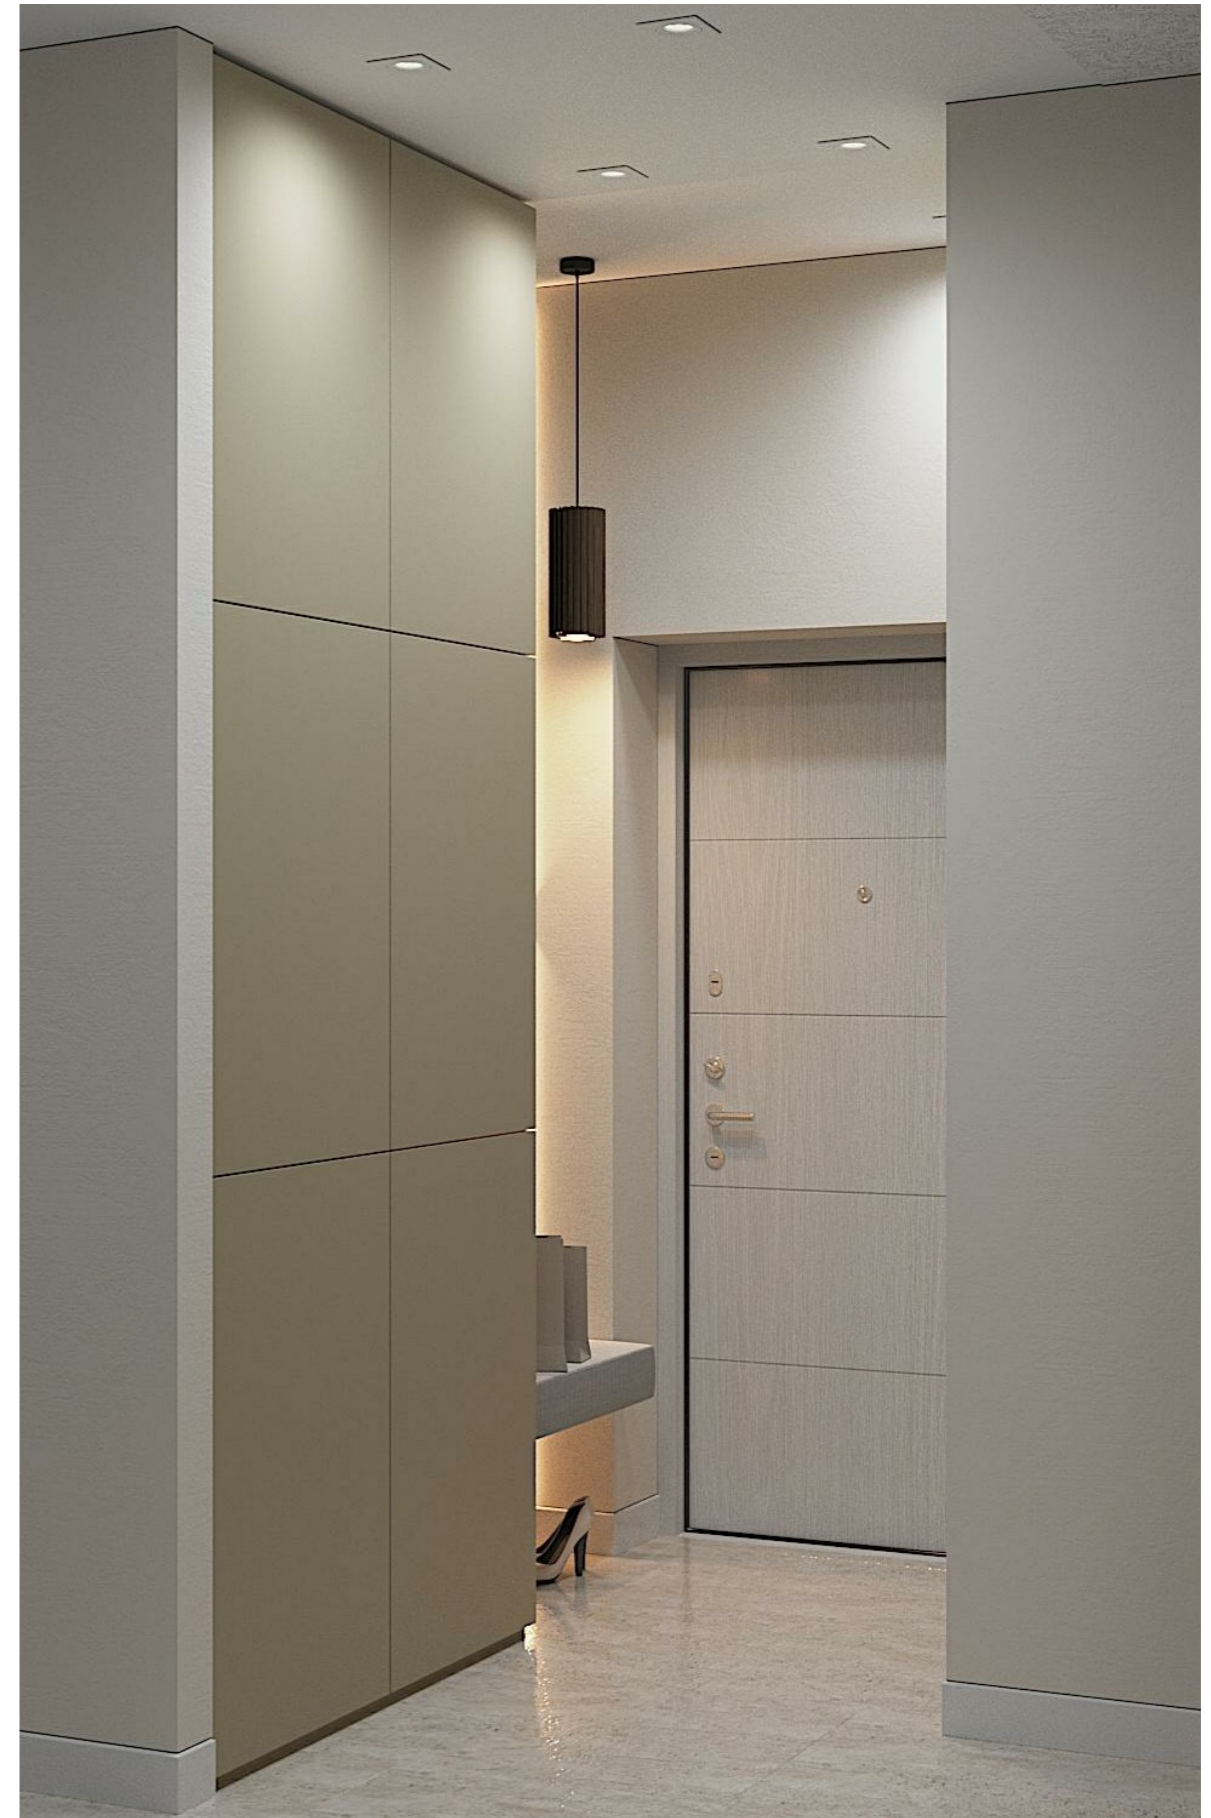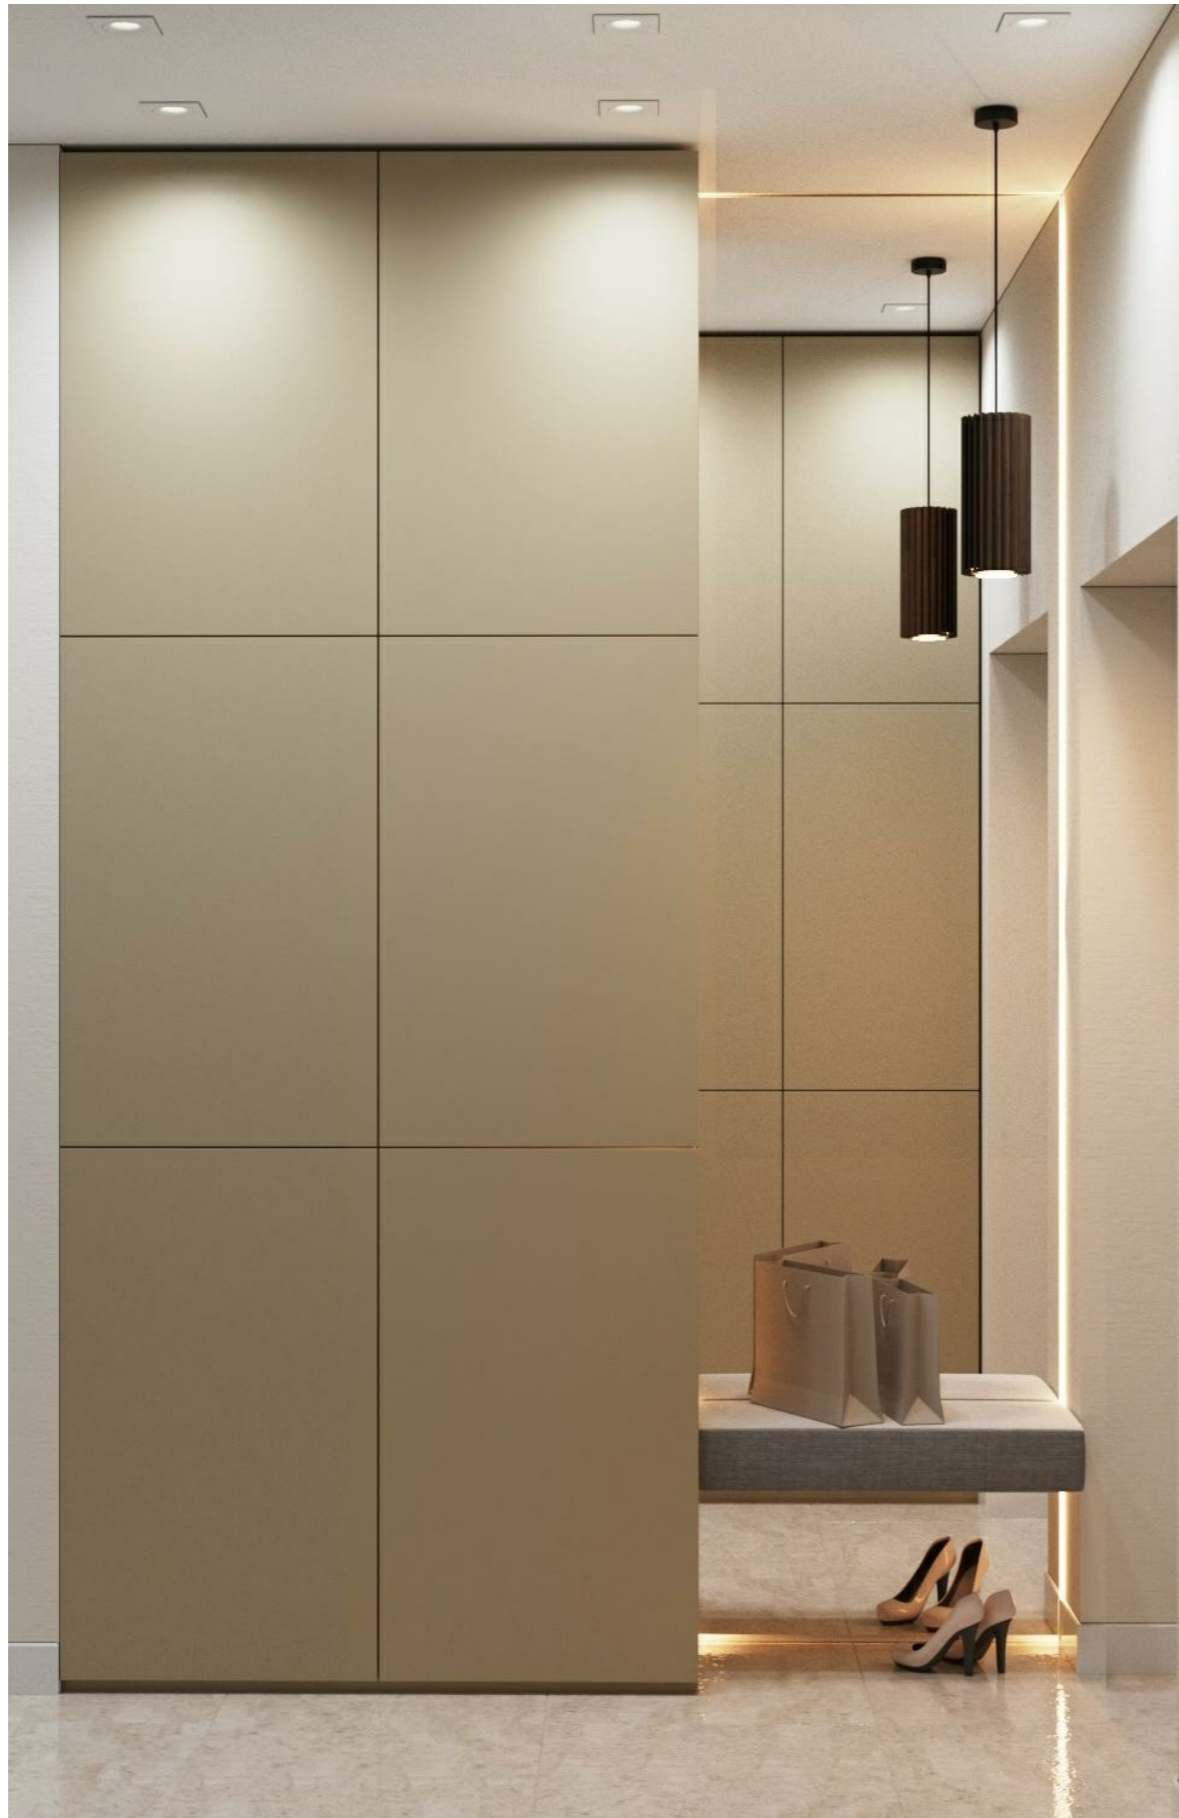


Изм.	Кол.	Лист	№ док	Подпись	Дата	Стадия	Лист	Листов
Заказчик						РП	16	
Дизайнер								
Исполнит.								
Визуализации коридора								

К-1


Керамогранит София Велюр MR Rett 1200x600 мм

Краска №123

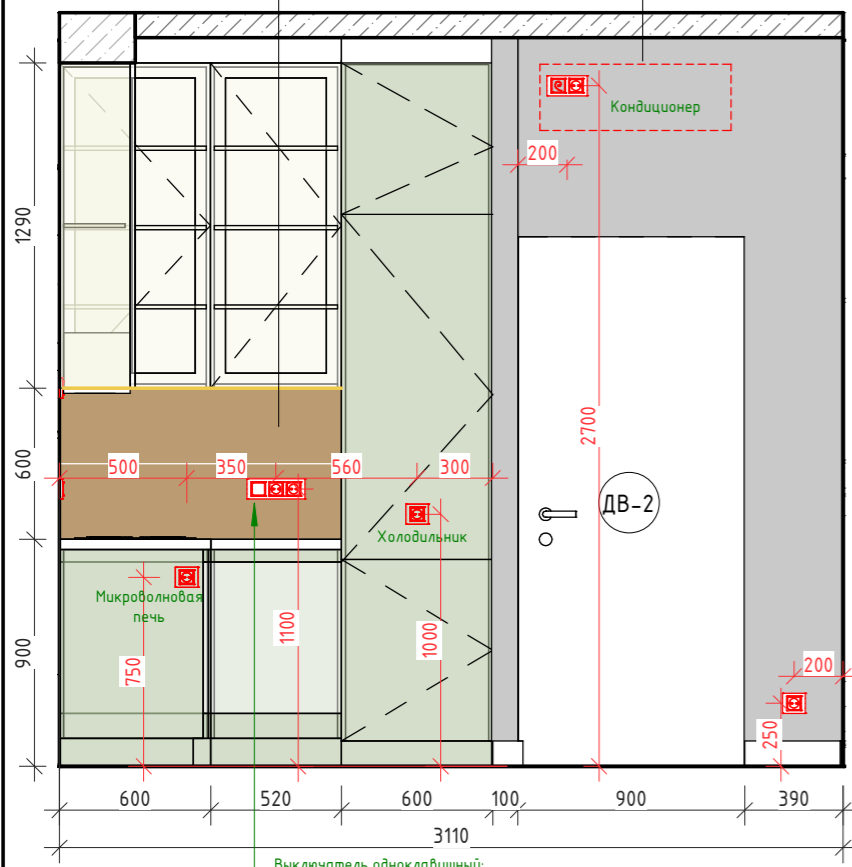


К-2

Керамогранит София Велюр MR Rett 1200x600 мм

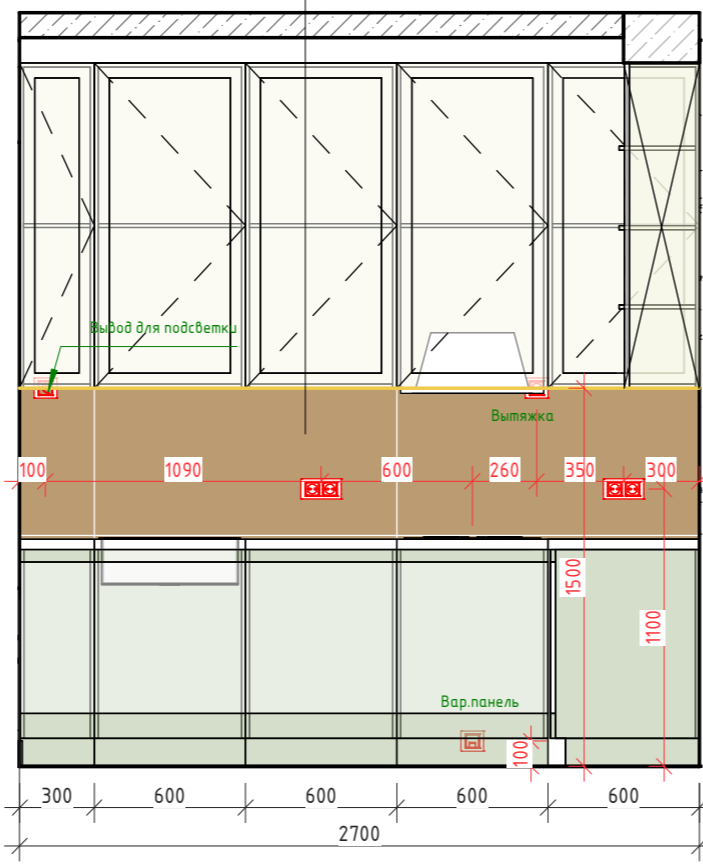


К-3

Краска №123

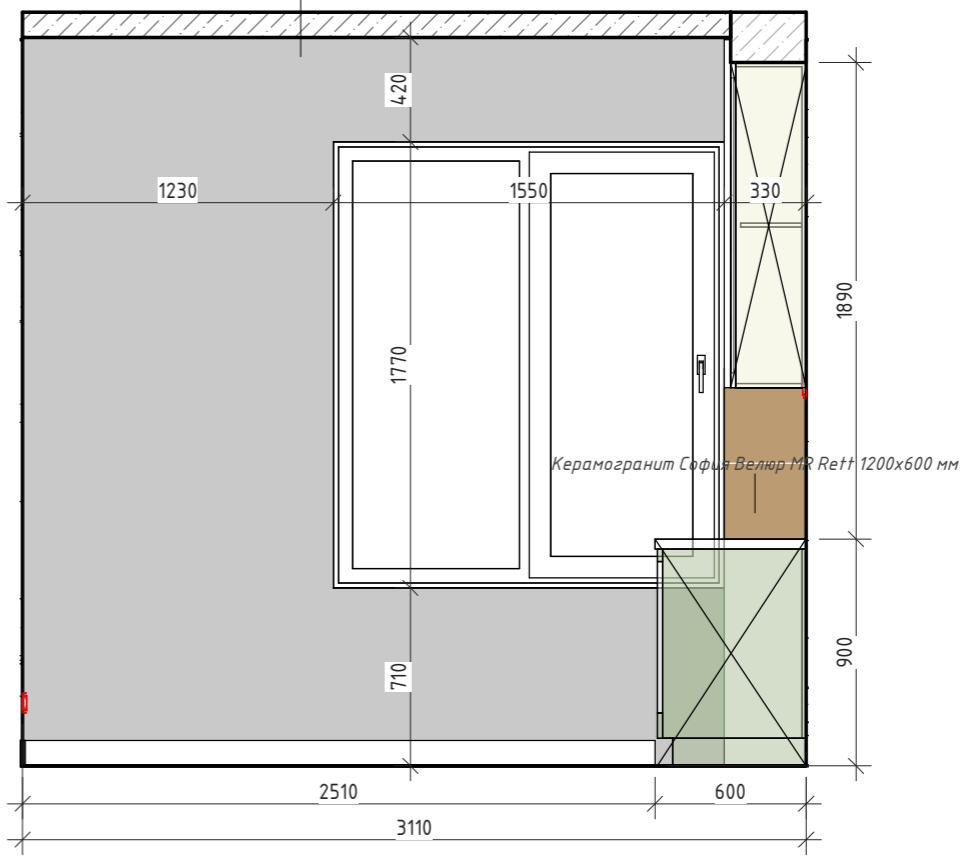


К-4

Satin silver(Lanors)

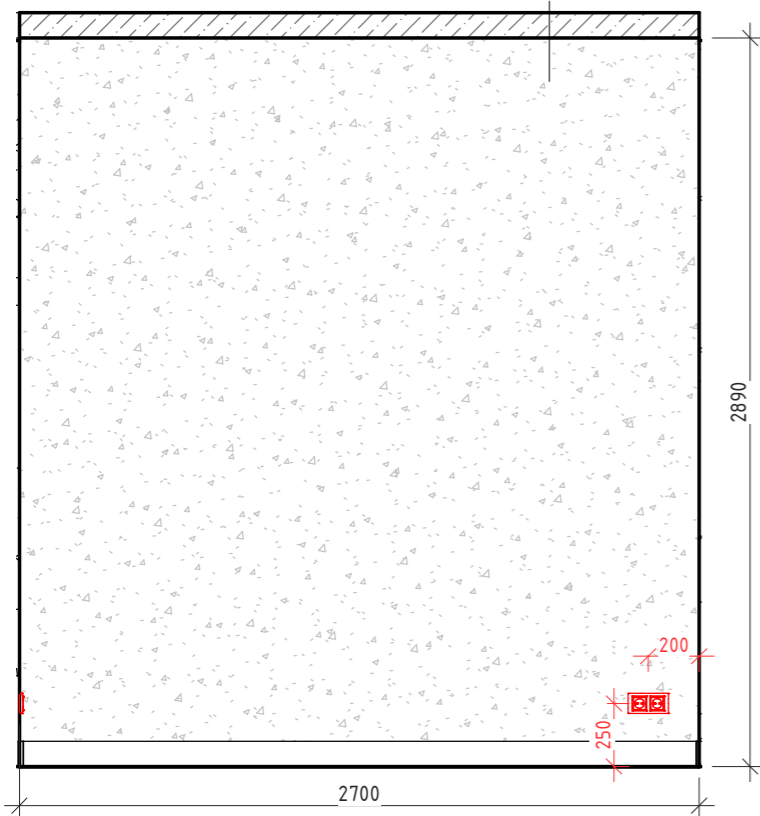

К-5

Краска №123

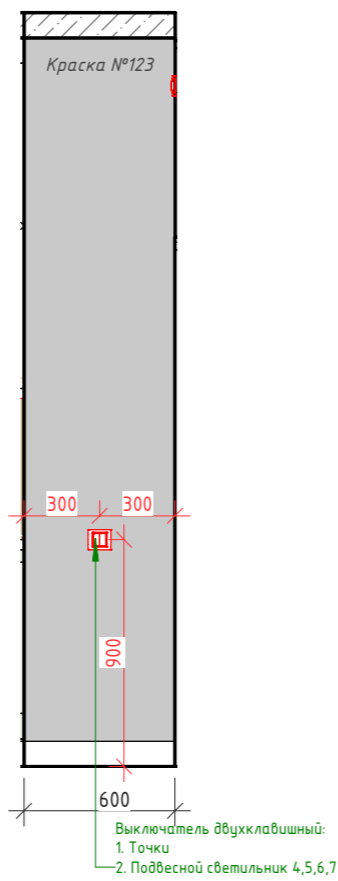




Отделка стен кухни

	Satin silver(Lanors)	8.1 м ²
	Керамогранит София Велюр MR Rett 1200x600 мм	2.5 м ²
	Краска №123	9.7 м ²


Изм.	Кол.	Лист	№ док	Подпись	Дата	Развертка стен кухни	Стадия	Лист	Листов
Заказчик							РП	17	
Дизайнер									
Исполнит.									



Изм.	Кол.	Лист	№ док	Подпись	Дата	Стадия	Лист	Листов
Заказчик						РП	18	
Дизайнер								
Исполнит.								
Визуализации кухни								

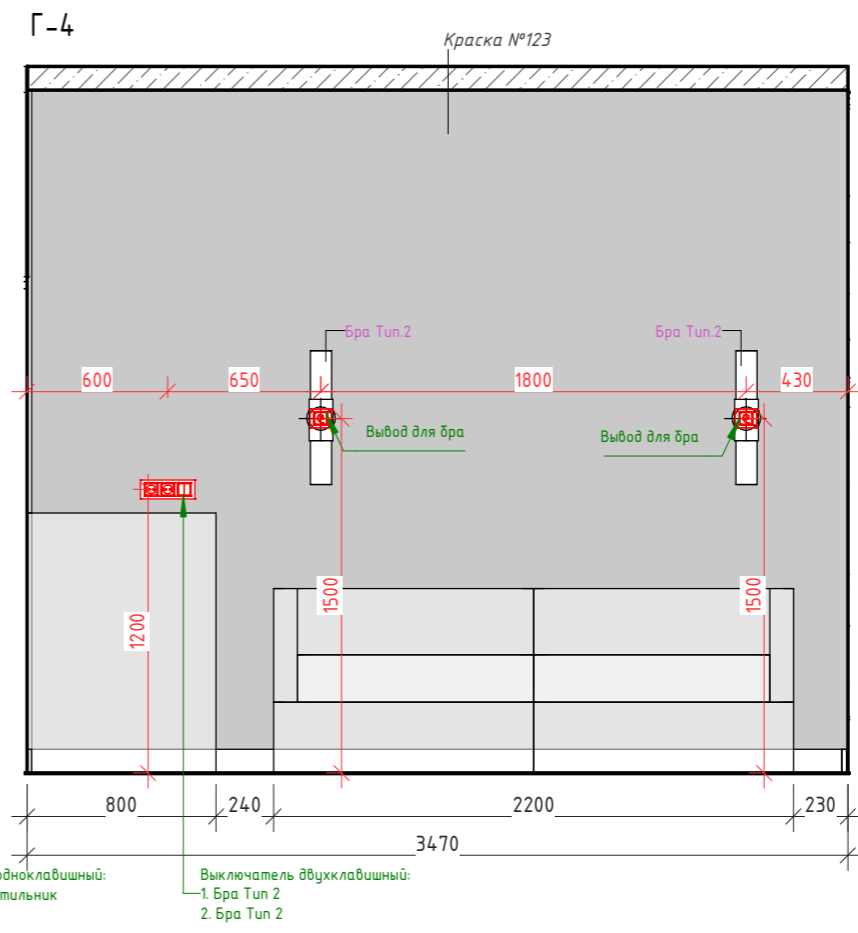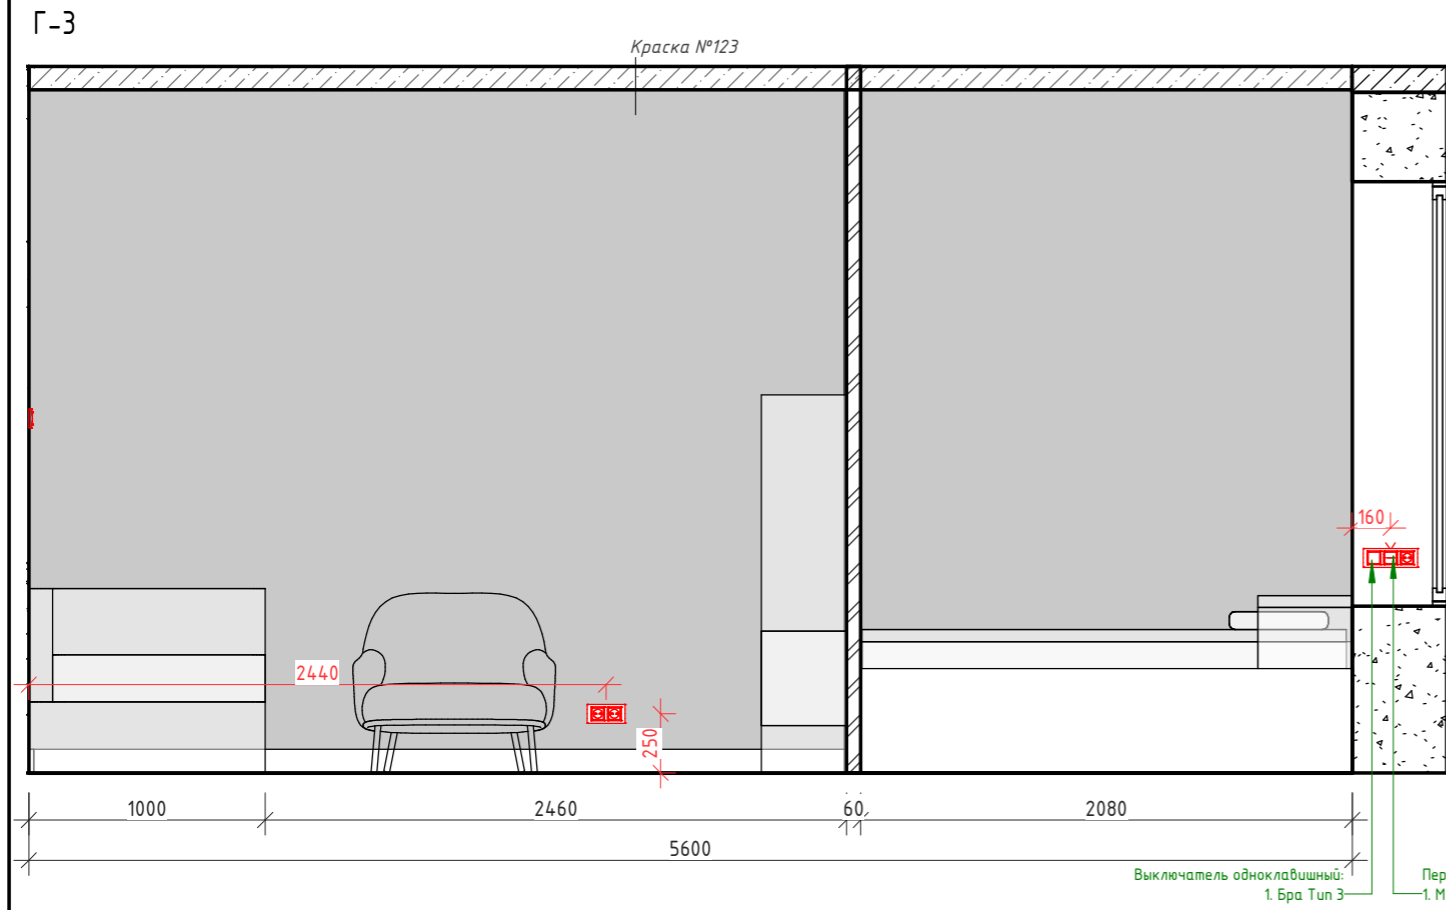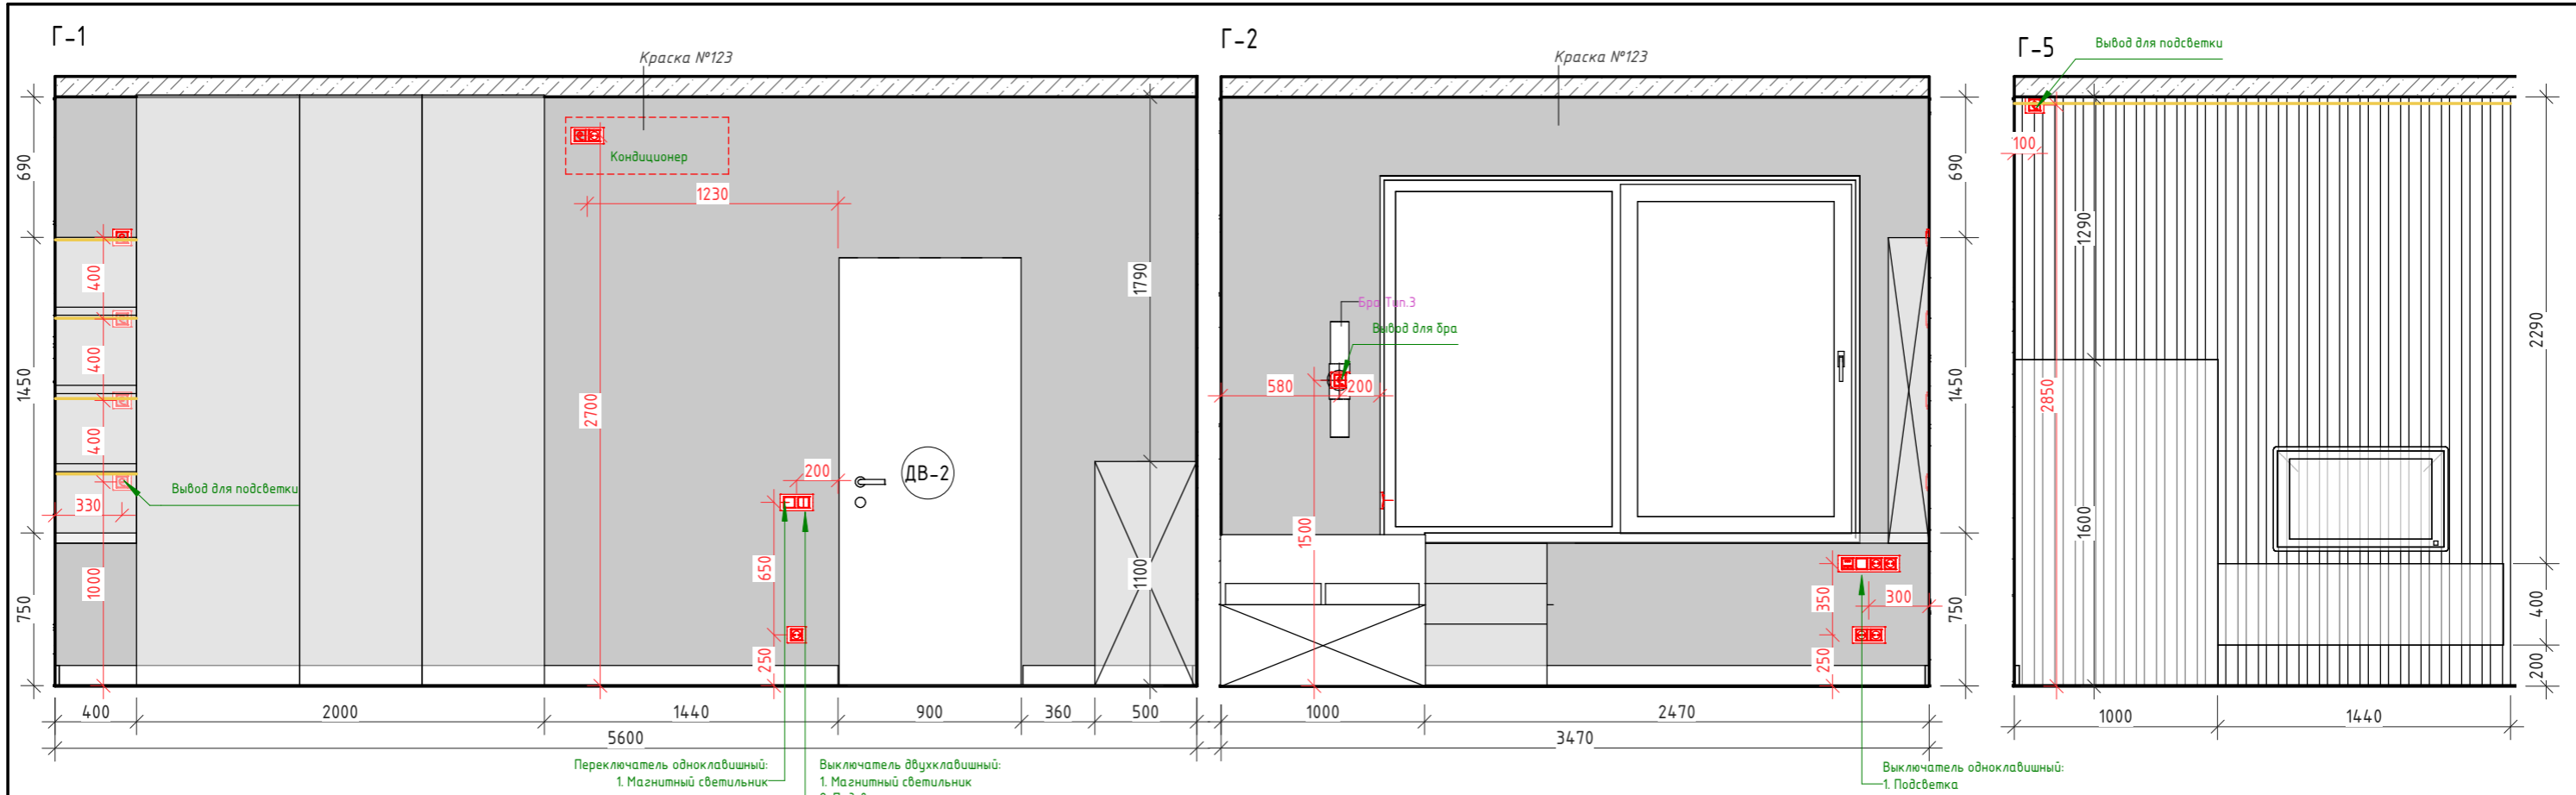

Отделка стен гостиной

	Краска №123	48.1 м ²
---	-------------	---------------------

Изм.	Кол.	Лист	№ док	Подпись	Дата
Заказчик					
Дизайнер					
Исполнит.					

Развертка стен гостиной		
-------------------------	--	--


Стадия	Лист	Листов
РП	19	



Изм.	Кол.	Лист	№ док	Подпись	Дата	Стадия	Лист	Листов
Заказчик						РП	20	
Дизайнер								
Исполнит.						Визуализации гостиной		


Д-1

Предусмотреть монтаж деревянных реек

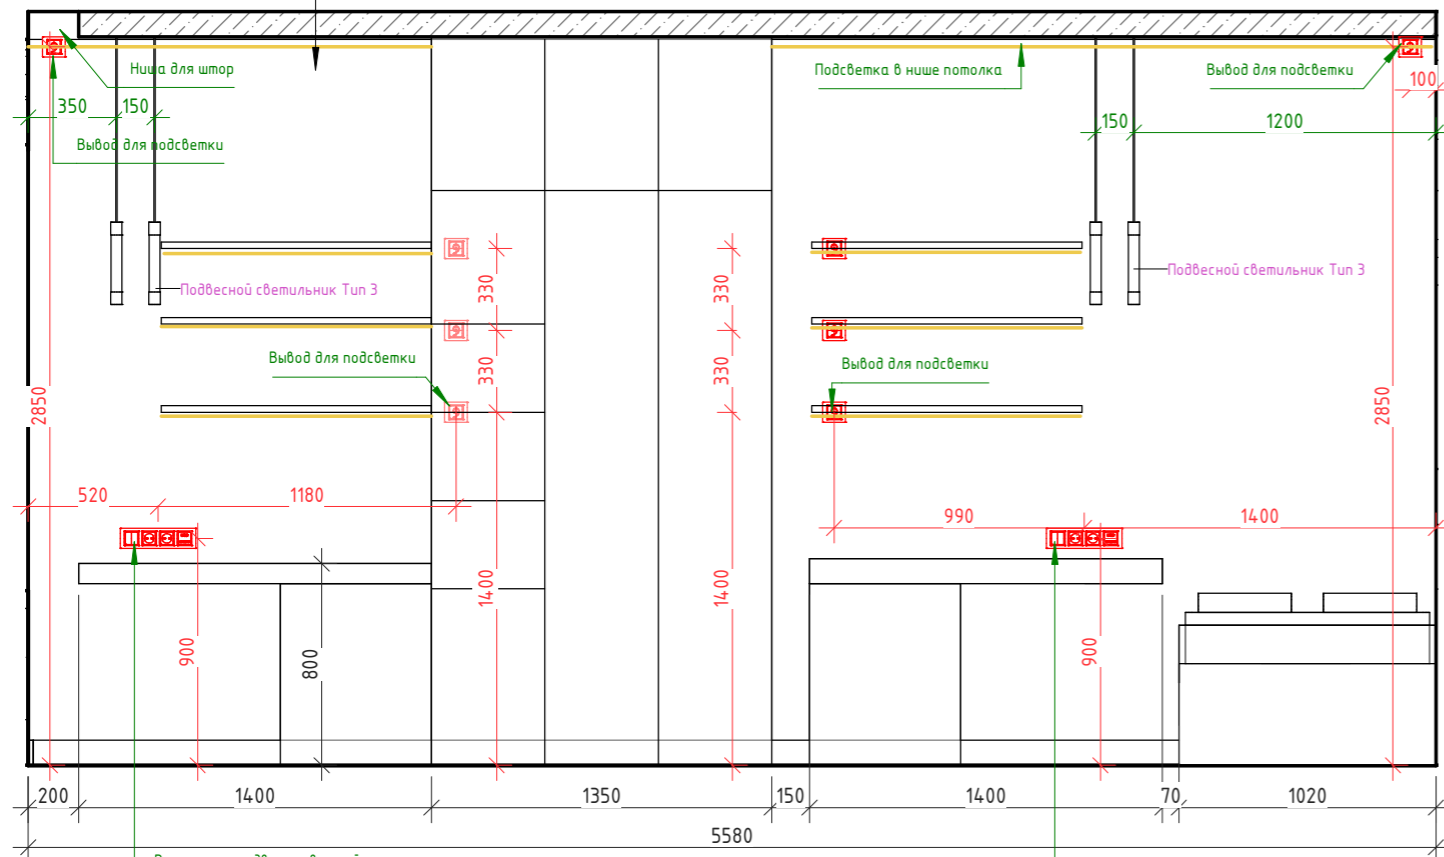


Д-2

Краска №137

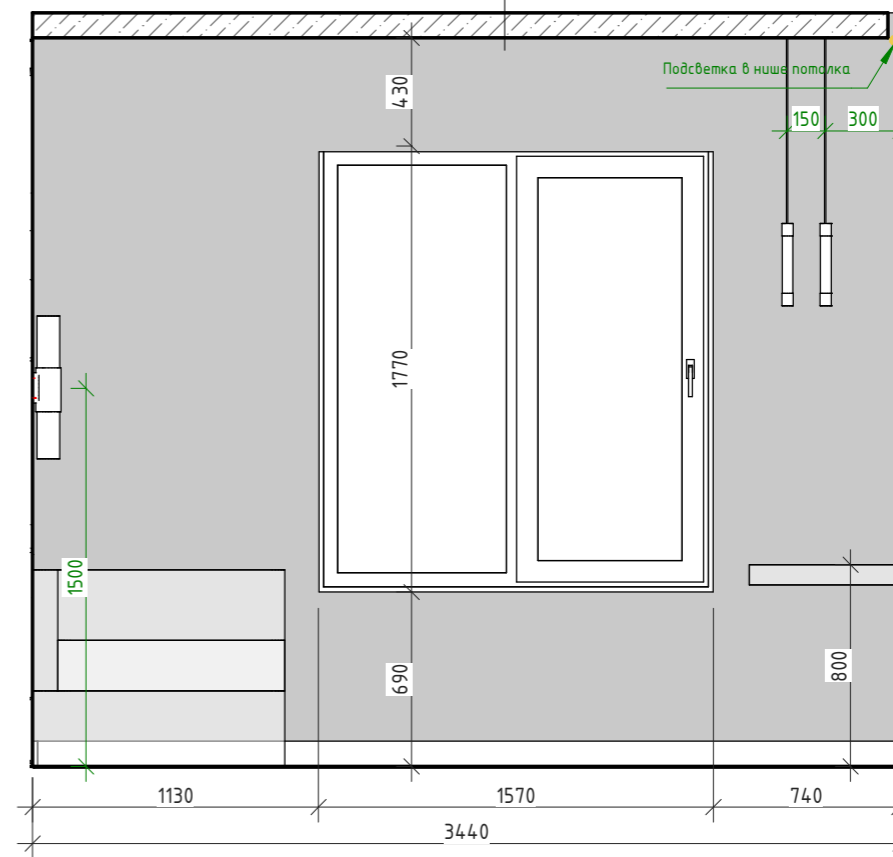

Д-3


Краска №137

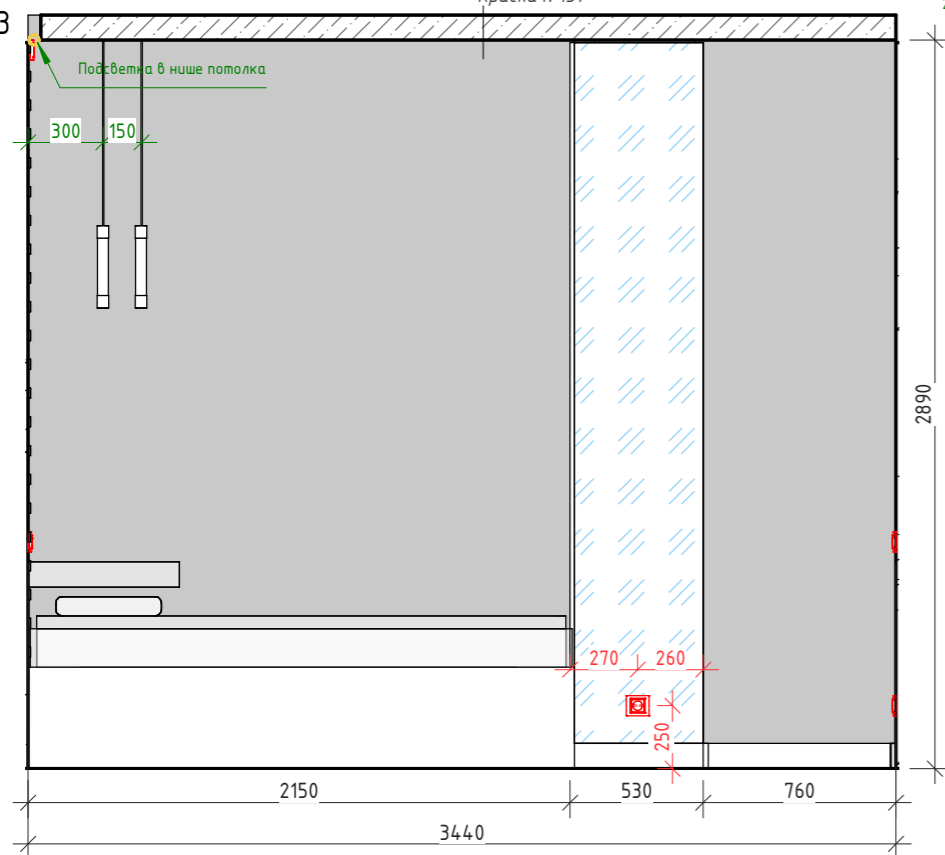

Д-4

Краска №137

Краска №137

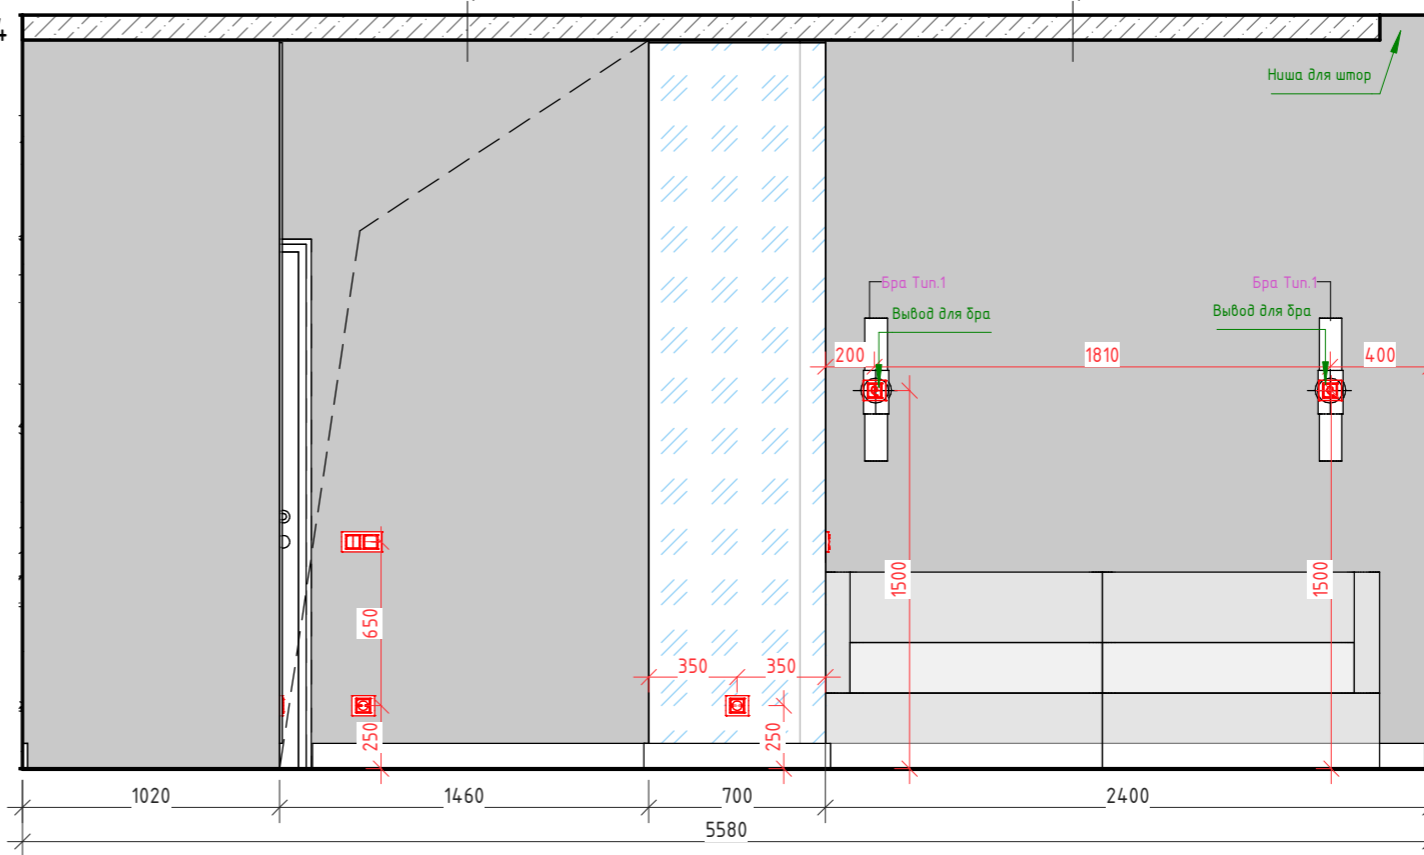



Отделка стен детской

	Краска №137	47.8 м ²
--	-------------	---------------------

Изм.	Кол.	Лист	№ док	Подпись	Дата

Развертка стен детской





Стадия	Лист	Листов
РП	21	

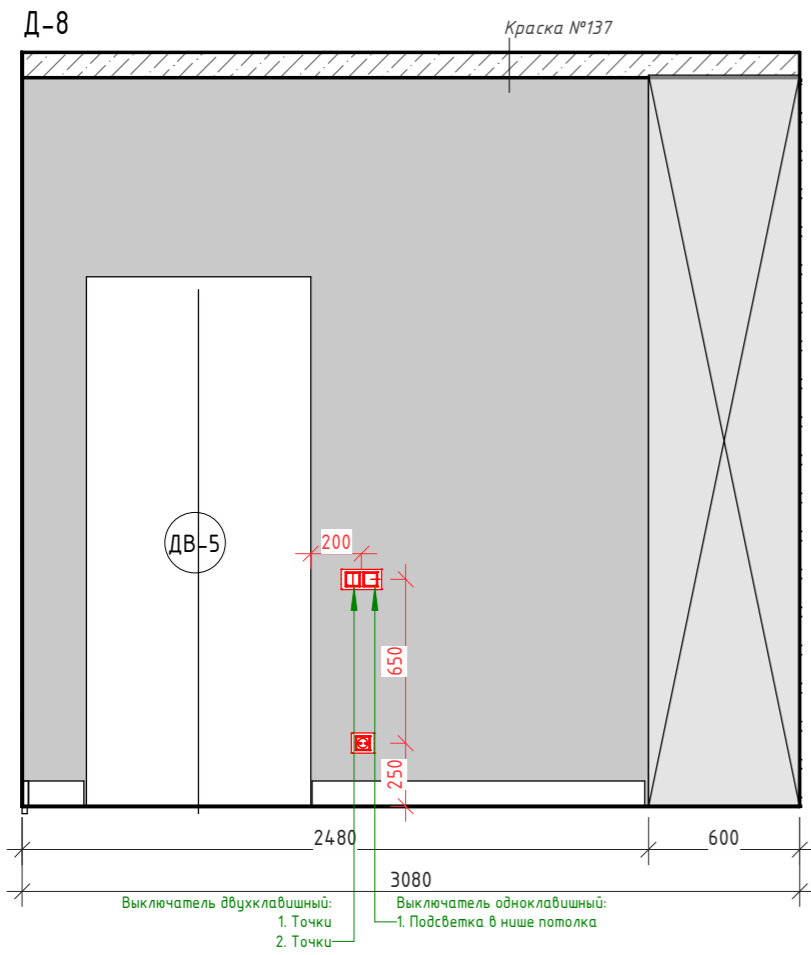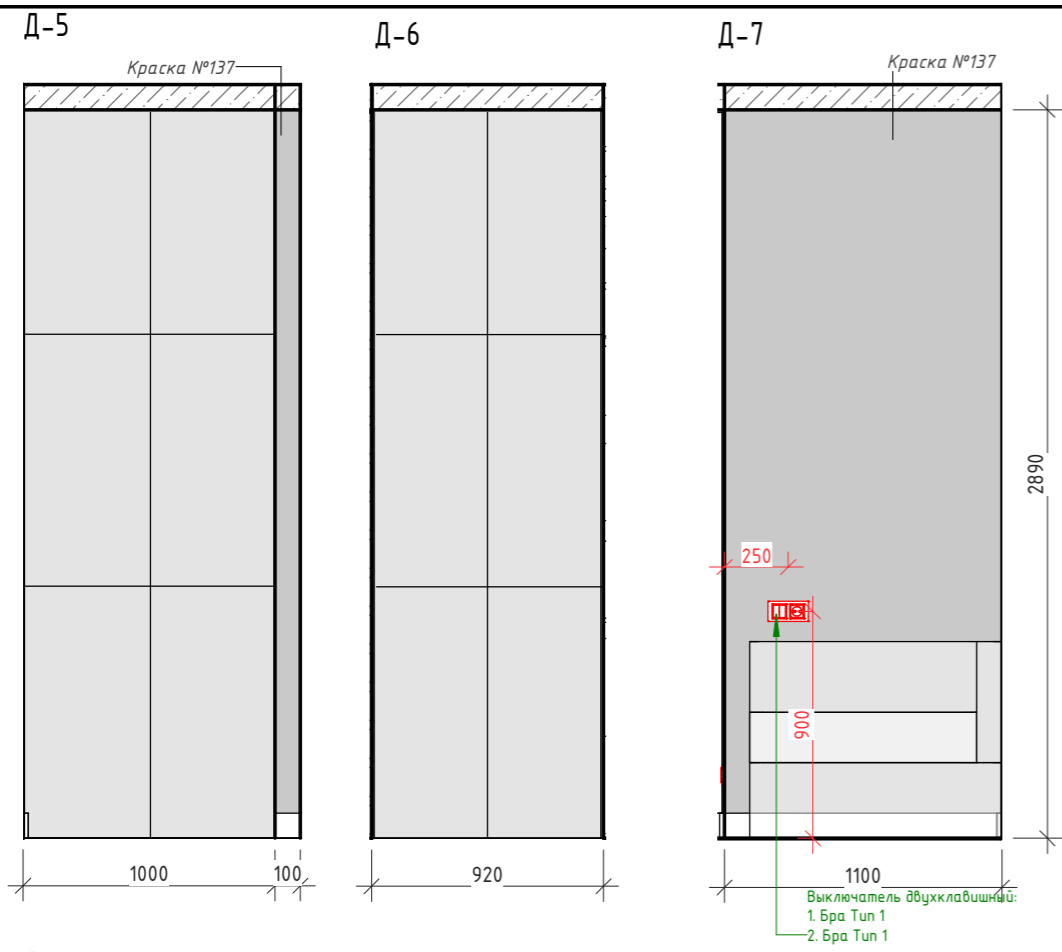

Изм.	Кол.	Лист	№ док	Подпись	Дата	Стадия	Лист	Листов
Заказчик						РП	21.1	
Дизайнер								
Исполнит.								
Развертка стен детской								



Изм.	Кол.	Лист	№ док	Подпись	Дата	Стадия	Лист	Листов
Заказчик						РП	22	
Дизайнер								
Исполнит.						Визуализации детской		

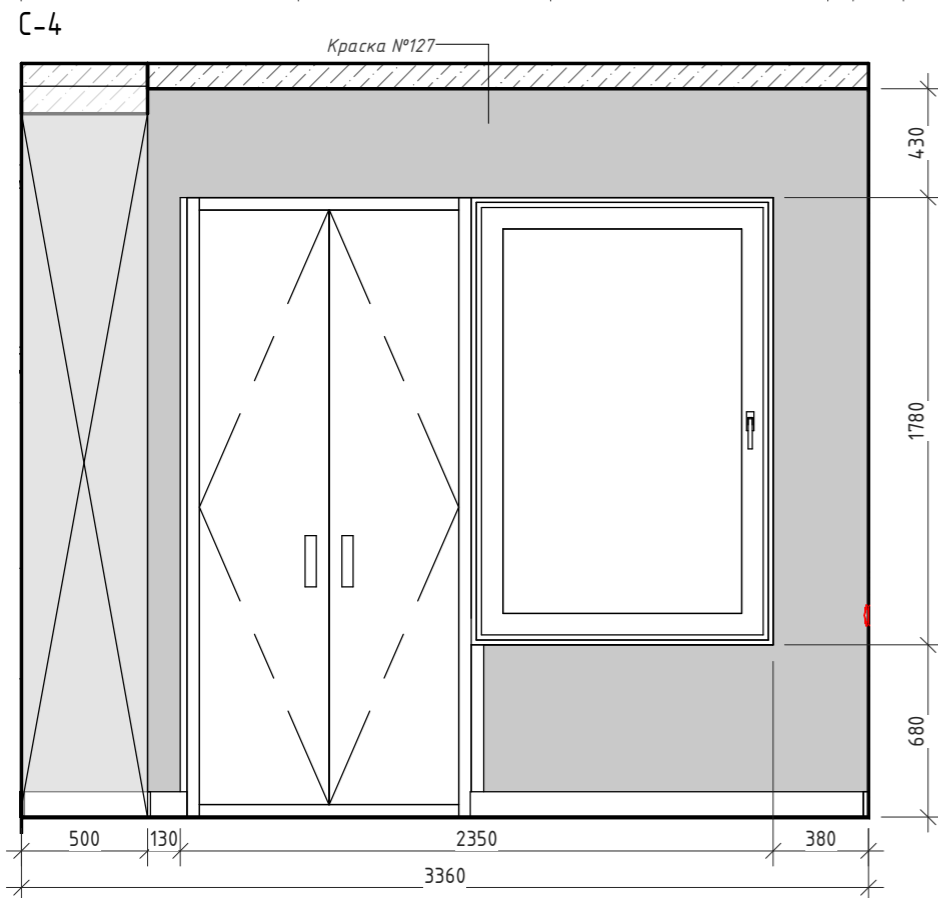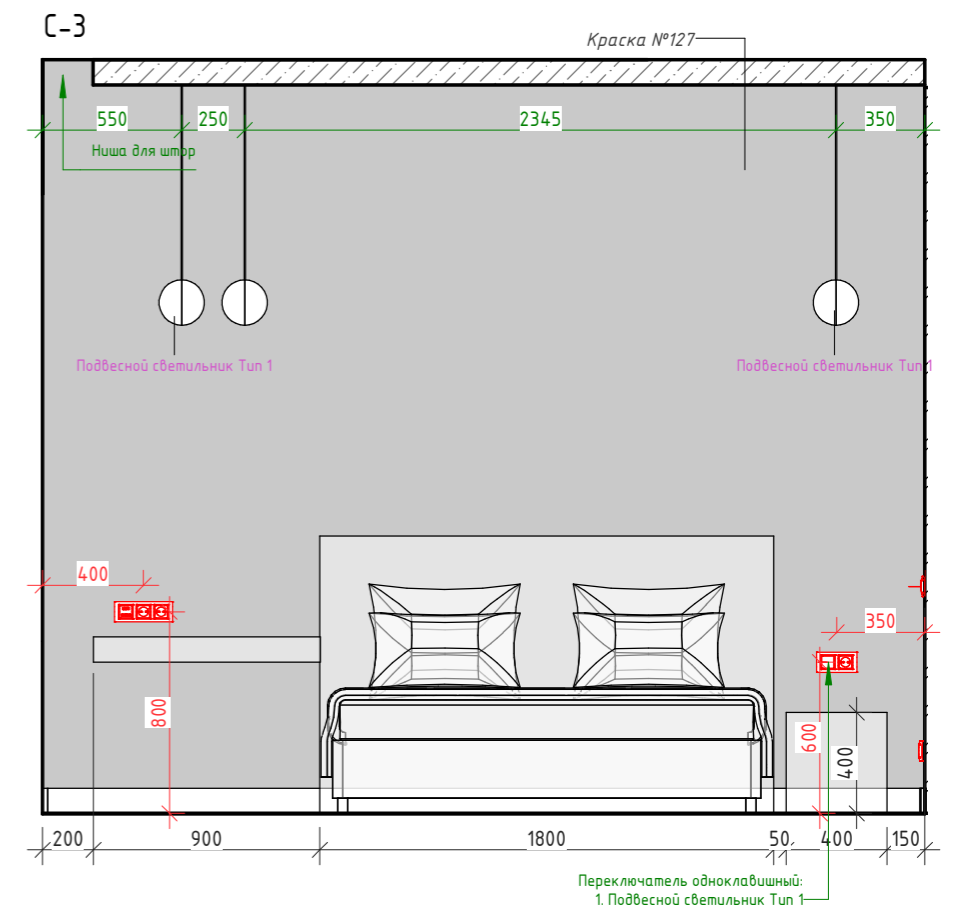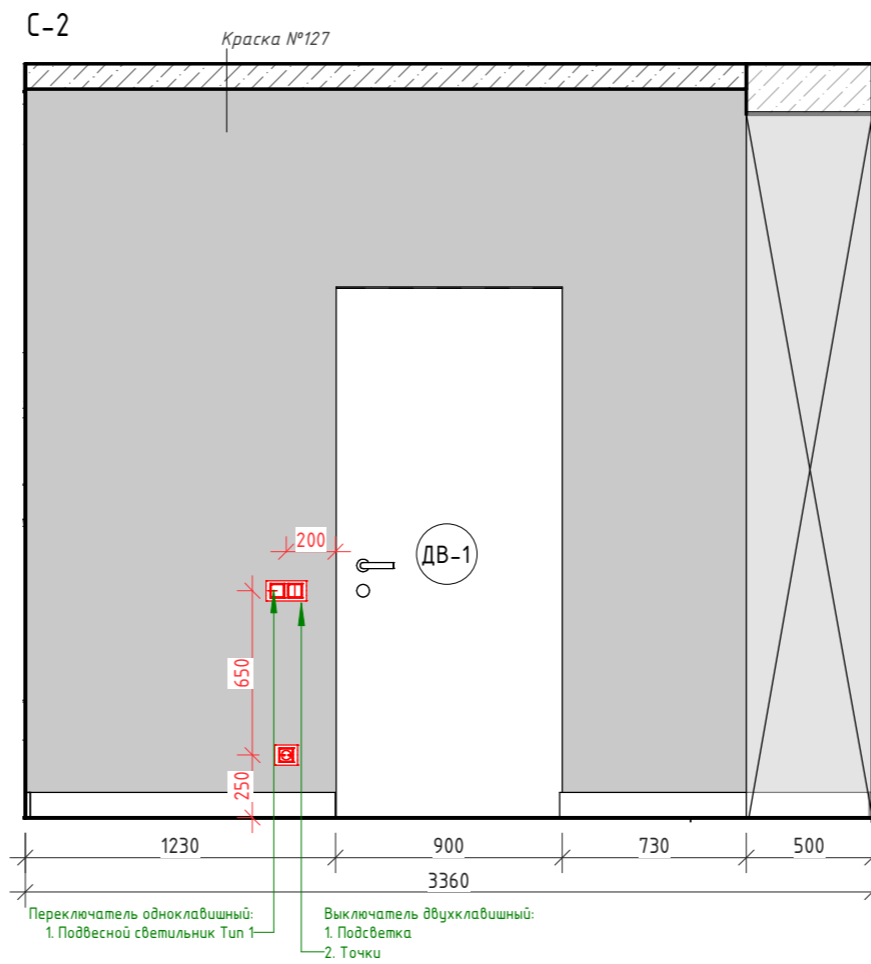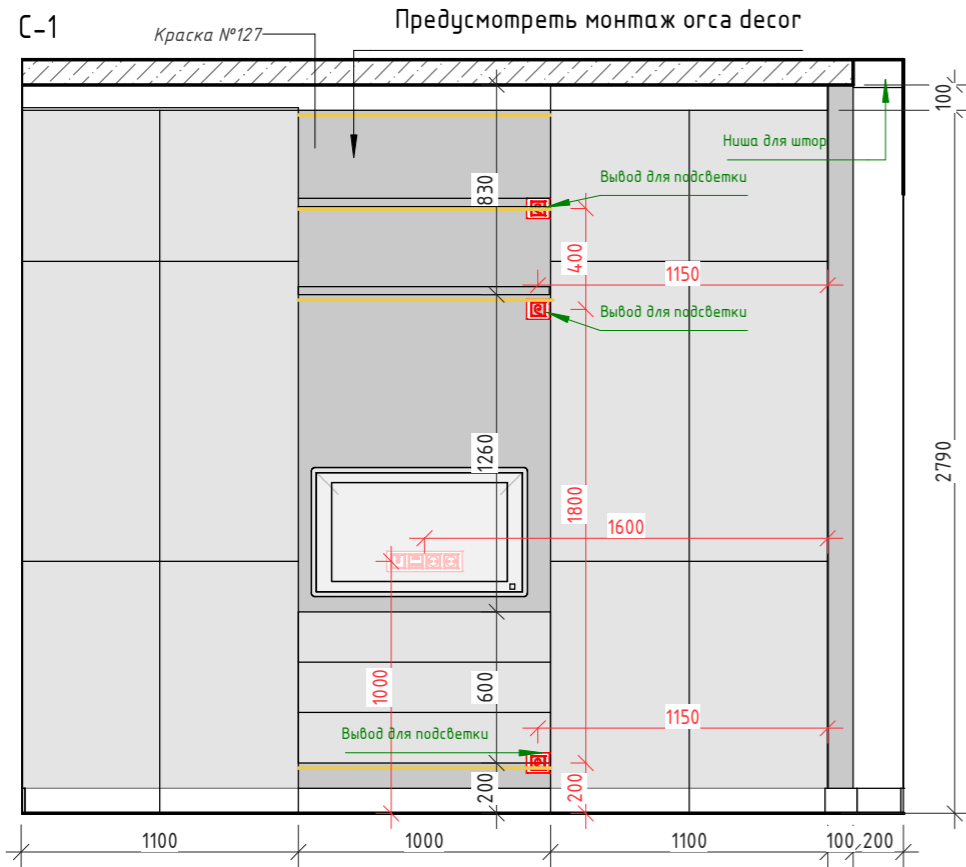









Отделка стен спальни

	Краска №127	35 м ²
--	-------------	-------------------

Изм.	Кол.	Лист	№ док	Подпись	Дата	Стадия	Лист	Листов
Заказчик								
Дизайнер								
Исполнит.						Развертки стен спальни		



Изм.	Кол.	Лист	№ док	Подпись	Дата	Стадия	Лист	Листов
Заказчик						РП	24	
Дизайнер								
Исполнит.						Визуализации спальни		

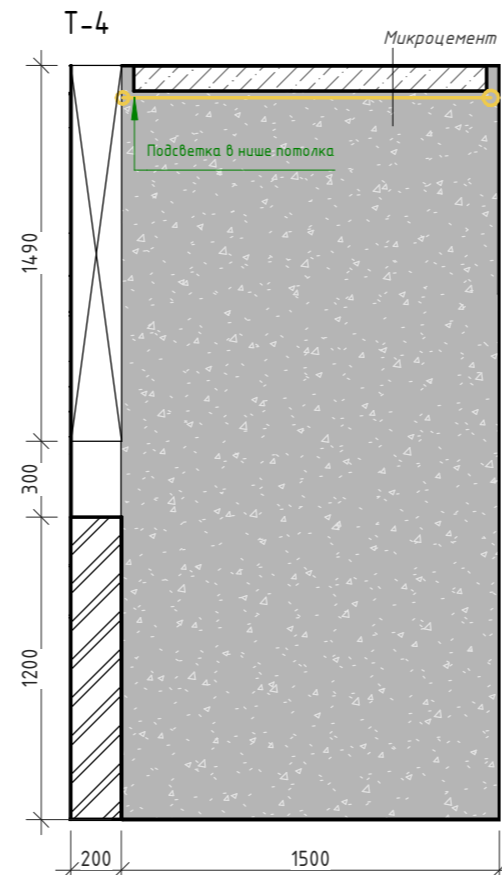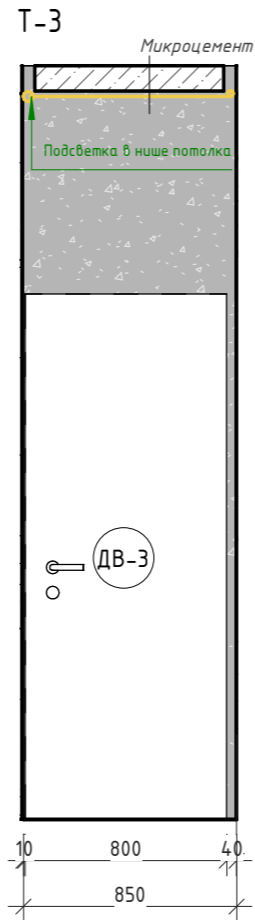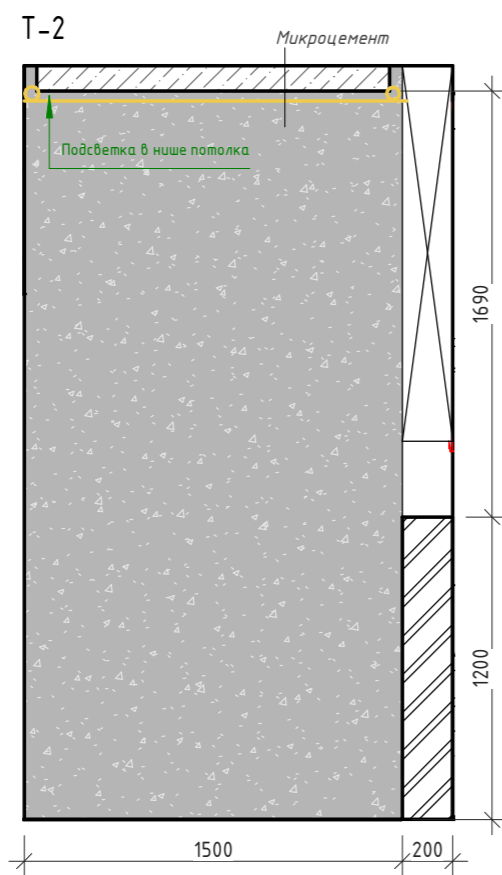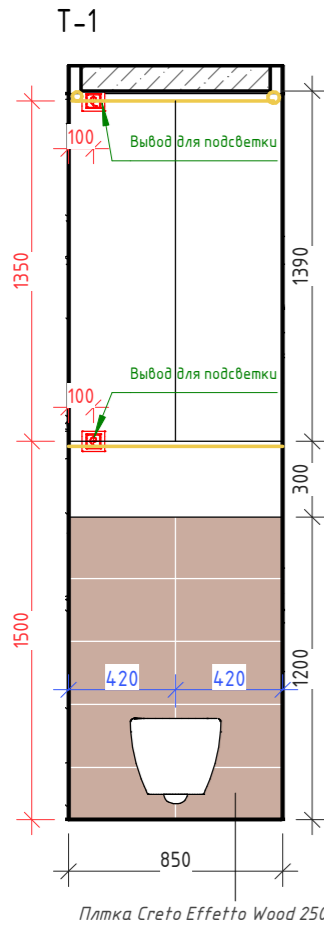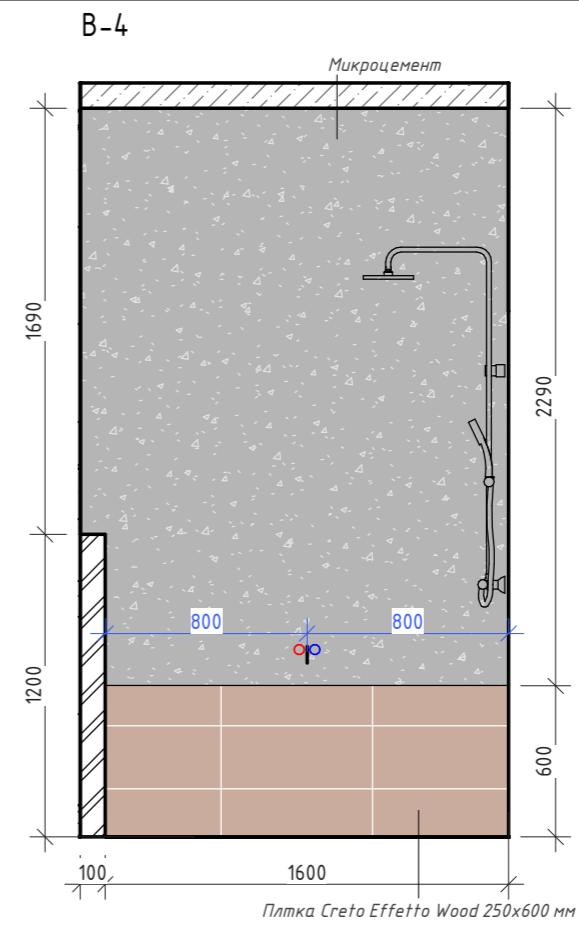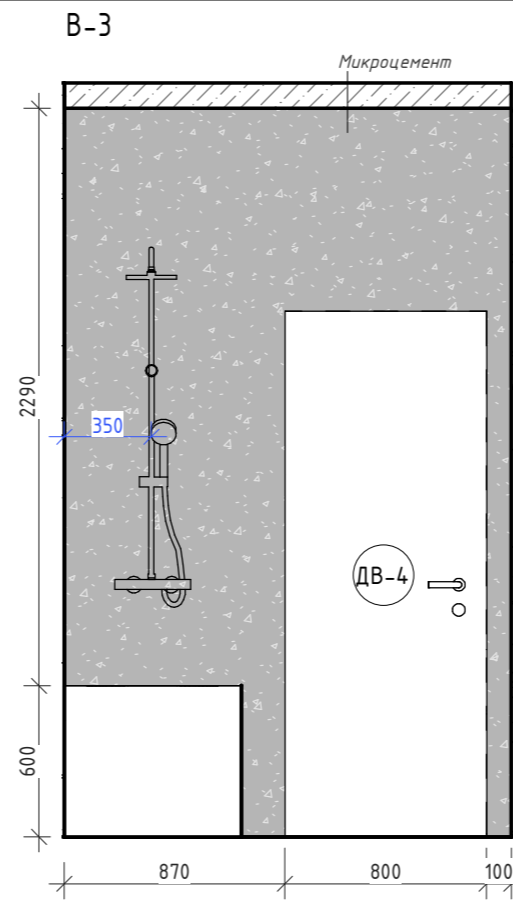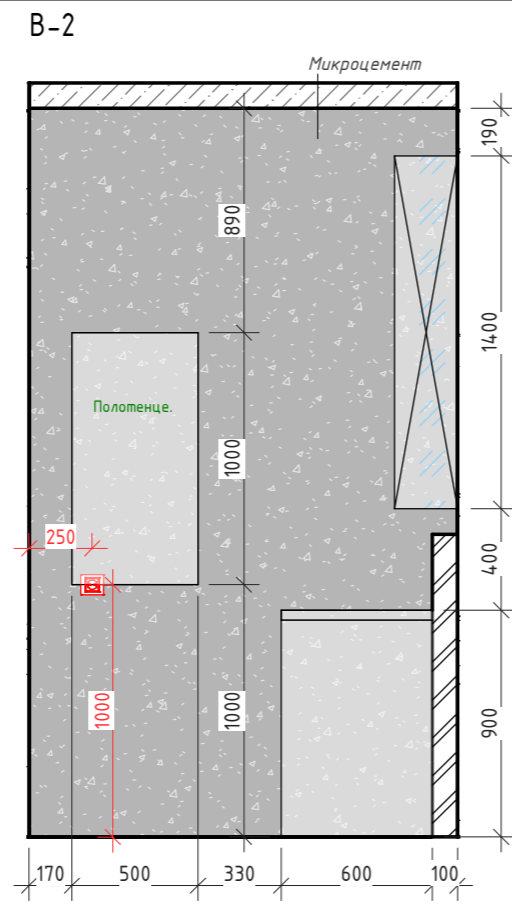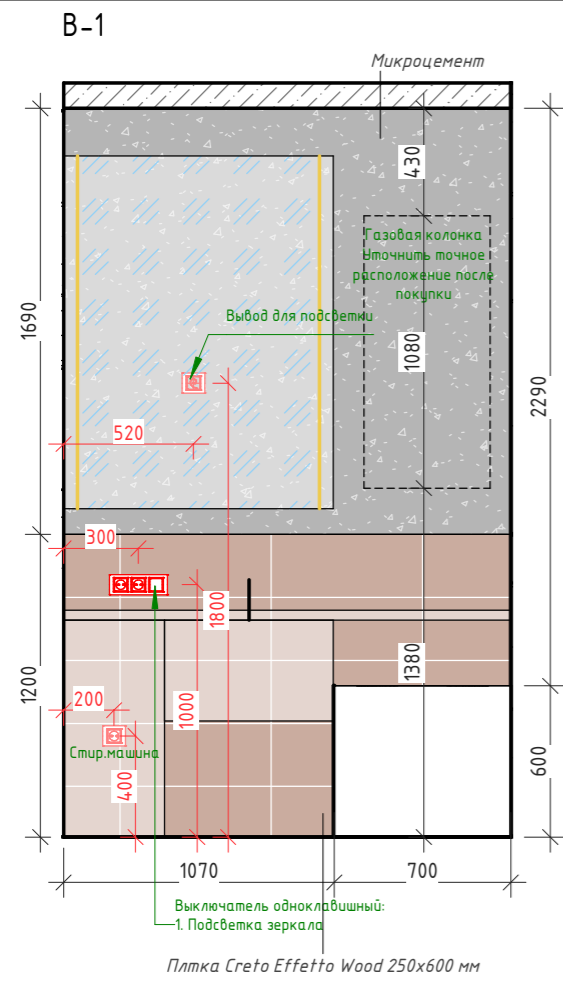



Отделка стен санузла

	Микроцемент	9.8 м ²
	Плитка Creta Effetto Wood 250x600 мм	1 м ²

Отделка стен ванной



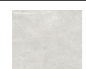

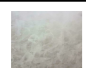

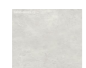

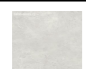


	Микроцемент	17 м ²
	Плитка Creta Effetto Wood 250x600 мм	3.1 м ²

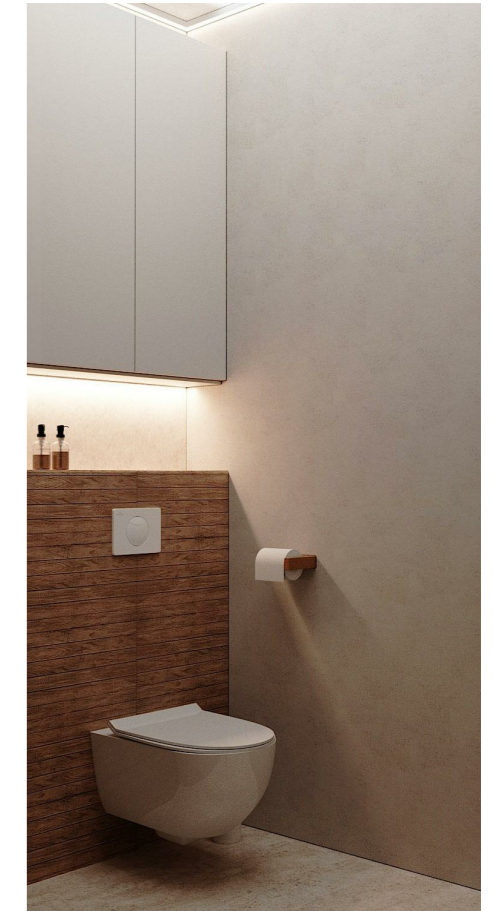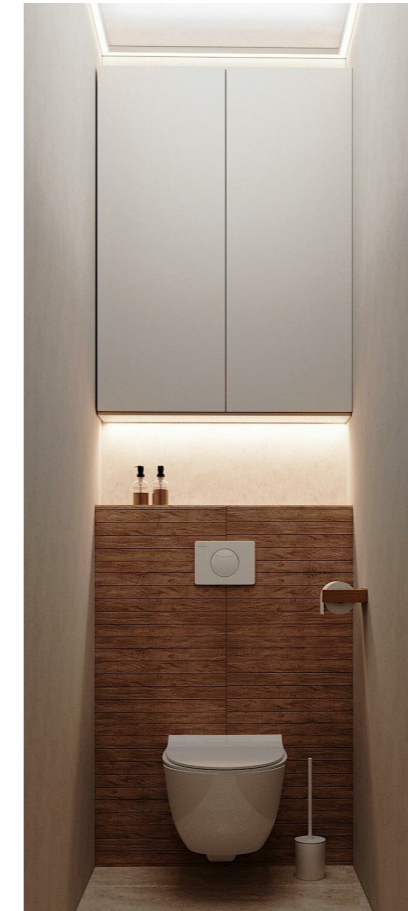Изм.	Кол.	Лист	№ док	Подпись	Дата	Развертка стен ванной	Стадия	Лист	Листов
Заказчик							РП	25	
Дизайнер									
Исполнит.									



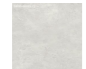

Изм.	Кол.	Лист	№ док	Подпись	Дата	Стадия	Лист	Листов
Заказчик						РП	26	
Дизайнер								
Исполнит.						Визуализации санузлов		



Спецификация чистовой отделки стен

Изображение	Наименование и характеристика	Площадь
Ванная		
	Микроцемент	17 м ²
	Плтка Creta Effetto Wood 250x600 мм	3.1 м ²
Гостиная		
	Краска №123	48.1 м ²
Детская		
	Краска №137	47.8 м ²
Кухня		
	Satin silver(Lanors)	8.1 м ²
	Керамогранит София Велюр MR Rett 1200x600 мм	2.5 м ²
	Краска №123	9.7 м ²
Прихожая		
	Краска №127	56.3 м ²
Санузел		
	Микроцемент	9.8 м ²
	Плтка Creta Effetto Wood 250x600 мм	1 м ²
Спальня		
	Краска №127	35 м ²
	Краска на панели №56	≈1 м ²

Спецификация чистовой отделки потолка.

Изображение	Описание	Площадь
	ГКЛ. Опуск 200 мм	3 м ²
	Натяжной потолок. Опуск 100 мм	67.8 м ²

Спецификация чистовой отделки пола.

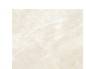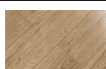Изображение	Описание	Площадь
	Керамогранит Стоун сенд беж 1200x600 мм	23.3 м ²
	Паркетная доска	50.2 м ²

Спецификация светильников

	Бра Тип.1	2
	Бра Тип.2	2
	Бра Тип.3	1
	Врезной светильник	35
	Люстра	1
	Магнитные светильники	5
	Накладные светильники	8
	Подвесной светильник Тип 1	3
	Подвесной светильник Тип 2	1
	Подвесной светильник Тип 3	4
	Подвесной светильник Тип 4	1
	Подвесной светильник Тип 5	1
	Подвесной светильник Тип 6	1
	Подвесной светильник Тип 7	1

Спецификация розеток

Вывод кабеля	29
Рамка вертикальная	1
Рамка на 1 поста	43
Рамка на 2 поста	14
Рамка на 3 поста	5
Рамка на 4 поста	4
Розетка 220V	47
Розетка IN	6
Розетка TV	2
Силовая розетка	1

Спецификация выключателей

Выключатель двухклавишный	10
Выключатель одноклавишный	5
Переключатель одноклавишный	7

Изм.	Кол.	Лист	№ док	Подпись	Дата	Стадия	Лист	Листов
Заказчик								
Дизайнер						Ведомость материалов		
Исполнит.								