


						ЖК «Киево (мкр. Восточный)»			
Изм.	Копуч.	Лист	№Док.	Подп.	Дата	г. Лобня, ул. Свободный проезд	Стадия	Лист	Листов
	Заказчик				28.12		эп	3	
	Дизайнер	Стенжицкая	Н.С.		2019				
	Исполнитель	Фабрика мебели NewLine							
План меблировки кухни							Фабрика мебели NewLine		

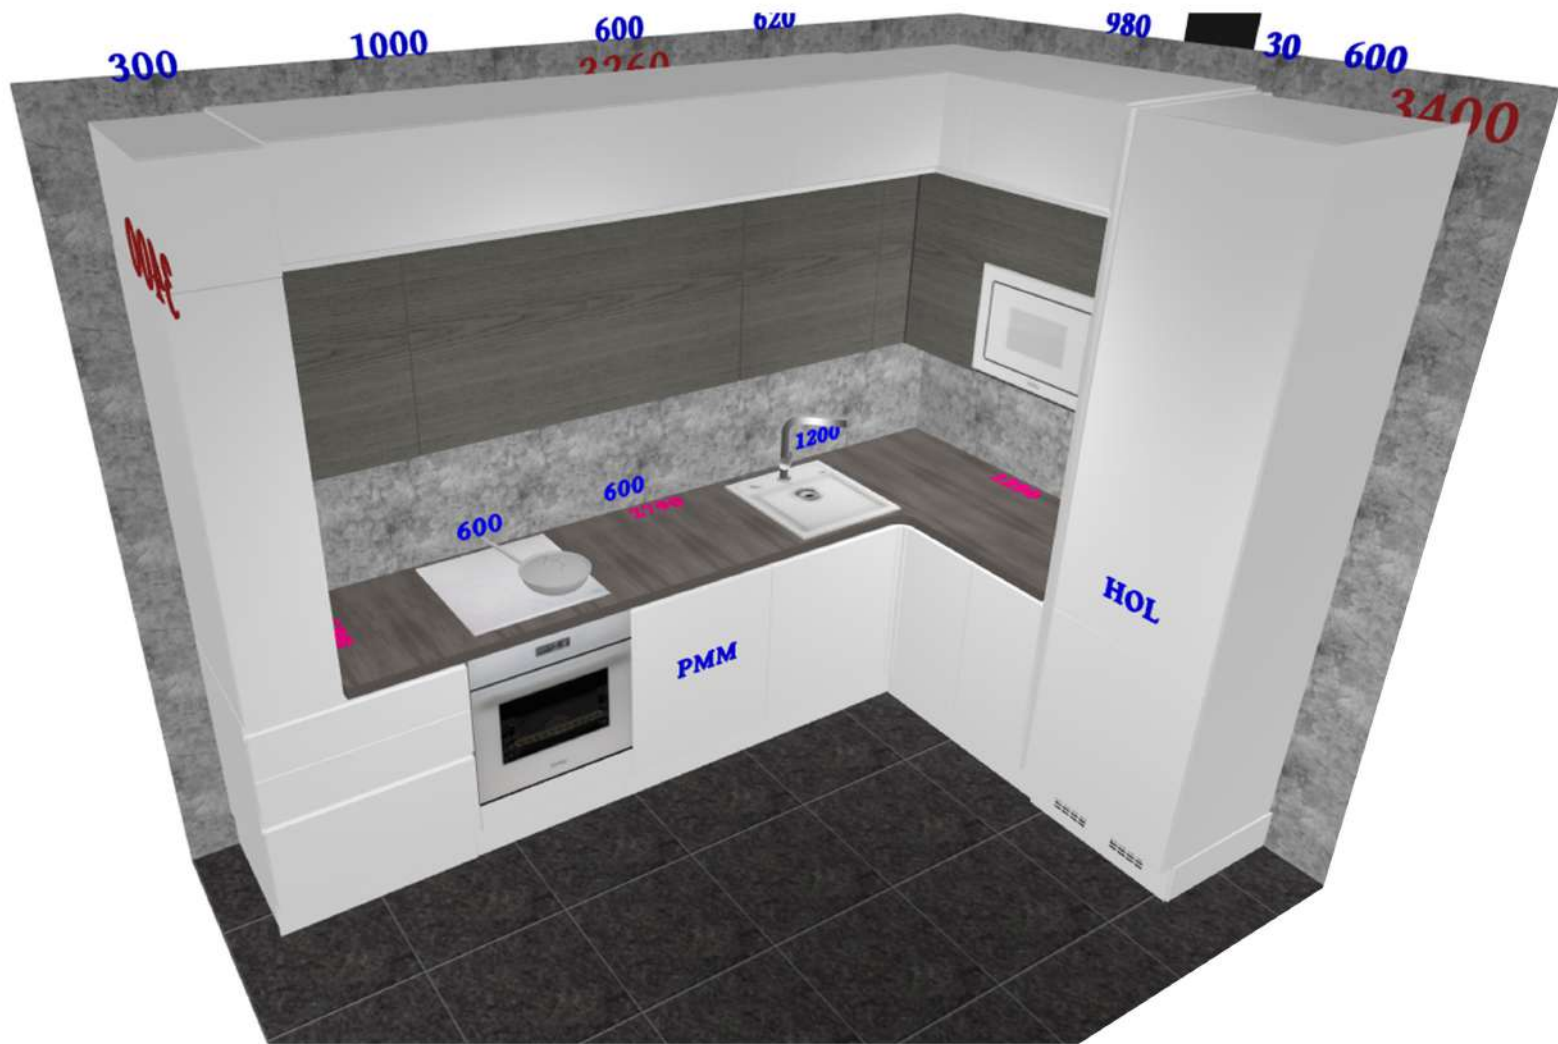

						ЖК «Киово (мкр. Восточный)»			
Изм.	Копуч.	Лист	№Док.	Подп.	Дата	г. Лобня, ул. Свободный проезд	Стадия	Лист	Листов
Заказчик					28.12		эп	4	
Дизайнер	Стенжицкая	Н.С.			2019				
Исполнитель	Фабрика мебели NewLine								
						Визуализация интерьера	Фабрика мебели NewLine		